

Kufstein, 08.07.2021

## **KUNDMACHUNG**

Gemäß § 60 TGO 2001 wird nachstehender, in der 5. GEMEINDERATSSITZUNG am 07.07.2021 gefasster Beschluss öffentlich kundgemacht:

**Gemeinsamer Antrag der GKL, ÖVP, SPÖ, die Grünen und NEOS vom  
28.04.2021 betreffend a) Harmonisierung und Reduktion der  
Fahrgeschwindigkeit auf der Innbrücke auf 20 km/, b) Erneuerung der  
beiden Fahrradstreifen auf der Innbrücke**

---

Über zustimmende Vorberatung des Verkehrsbeirates vom 25. Mai 2021 wurde der Antrag im Stadtrat am 05. Juli 2021 abgelehnt. Vom Gemeinderat wird beschlossen:

### ***Verordnung des Gemeinderates***

*Im Interesse der Sicherheit, Leichtigkeit und Flüssigkeit des Verkehrs wird mit Beschluss des Gemeinderates vom 07. Juli 2021 auf der Innbrücke (zwischen den beiden Begegnungszonen Bahnhofsvorplatz und Unterer Stadtplatz/Fischergries) in Kufstein, welche im beiliegenden Lageplan vom 02.07.2021 gelb eingefärbt hervorgehoben wird, eine Geschwindigkeitsbeschränkung (erlaubte Höchstgeschwindigkeit) von 20 km/h verordnet.*

#### *Kundmachung der Verordnung:*

*mittels Anbringen der betreffenden Verkehrszeichen gemäß den §§ 52 lit. a Z 10a StVO („Geschwindigkeitsbeschränkung“) und 52 lit. a Z 10b StVO („Ende der Geschwindigkeitsbeschränkung“) an den im beiliegenden Lageplan vom 02.07.2021 vorgesehenen Stellen*

#### *Inkrafttreten der Verordnung:*

*mit dem Anbringen der vorangeführten Verkehrszeichen*

#### *Rechtsgrundlagen:*

*§§ 43 Abs. 1 lit. b und 94d der Straßenverkehrsordnung (StVO), BGBl. Nr. 159/1960, in der Fassung BGBl. I Nr. 24/2020*

*Anlage: Lageplan vom 02.07.2021*

**F.d.R.d.A.:**

**Mag. Fiona Arnold**  
Stadtdirektorin




**Der Bürgermeister:**

**Mag. Martin Krumschnabel e.h.**

**Angeschlagen am: 08.07.2021**

**Abzunehmen am: 23.07.2021**

**Abgenommen am:**

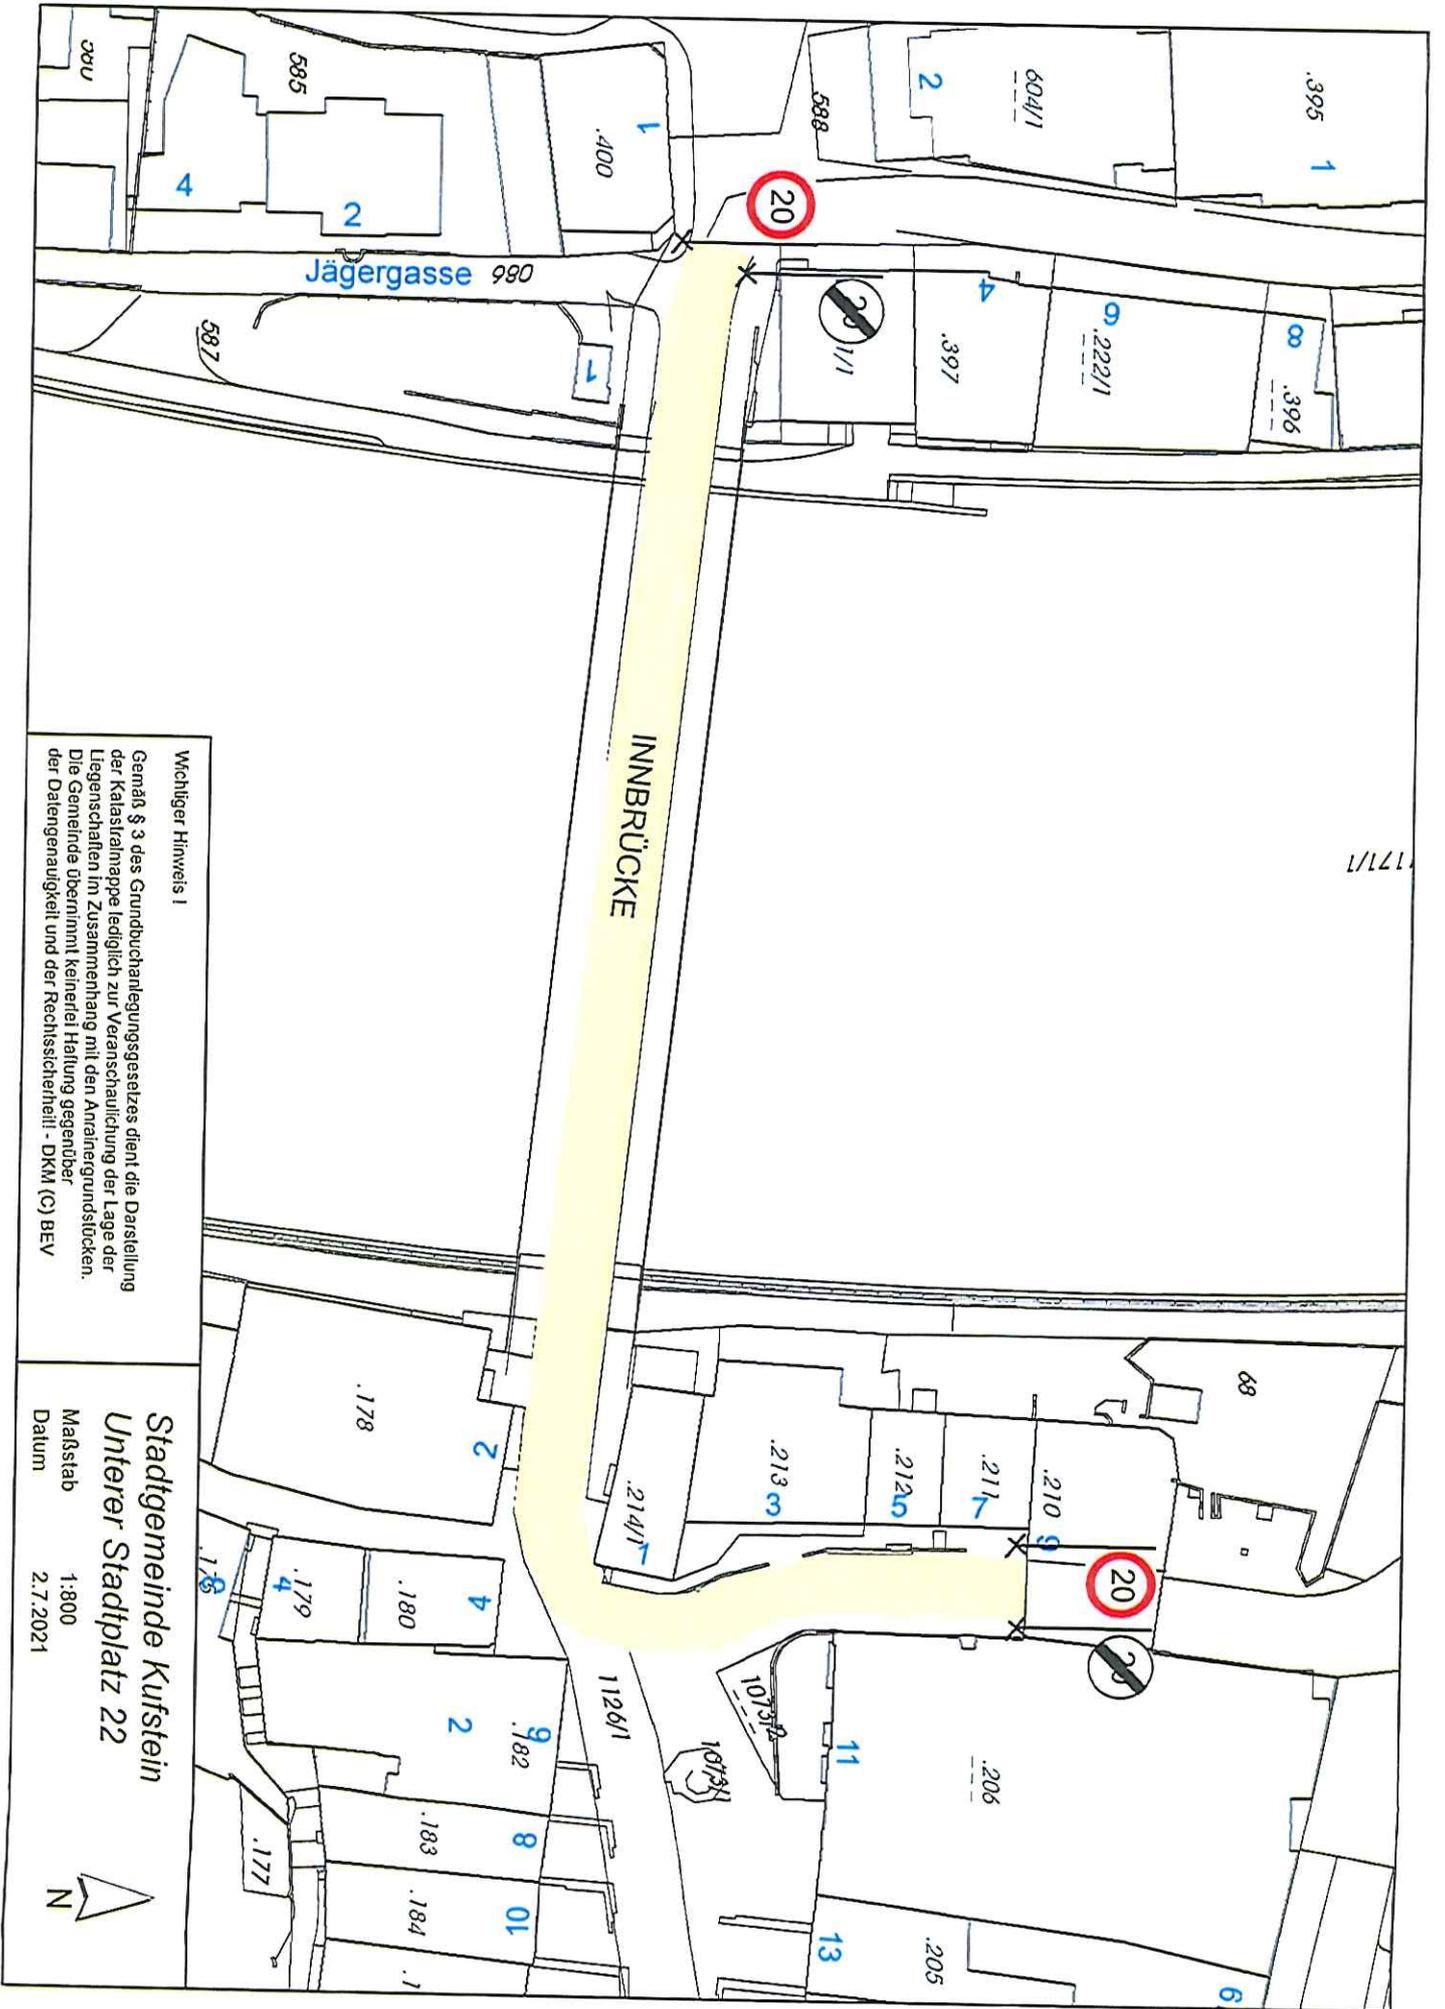

**Wichtiger Hinweis!**

Gemäß § 3 des Grundbuchanlegungsgesetzes dient die Darstellung der Katastralmappe lediglich zur Veranschaulichung der Lage der Liegenschaften im Zusammenhang mit den Antragsgrundstücken. Die Gemeinde übernimmt keinerlei Haftung gegenüber der Datengenauigkeit und der Rechtssicherheit - DKM (C) BEV

**Stadtgemeinde Kufstein**  
**Unterer Stadtplatz 22**

Maßstab 1:800  
 Datum 2.7.2021

