

Kufstein, 08.07.2021

KUNDMACHUNG

Gemäß § 60 TGO 2001 wird nachstehender, in der 5. GEMEINDERATSSITZUNG am 07.07.2021 gefasster Beschluss öffentlich kundgemacht:

**Gemeinsamer Antrag der GKL, ÖVP, SPÖ, die Grünen und NEOS vom
28.04.2021 betreffend a) Harmonisierung und Reduktion der
Fahrgeschwindigkeit auf der Innbrücke auf 20 km/, b) Erneuerung der
beiden Fahrradstreifen auf der Innbrücke**

Über zustimmende Vorberatung des Verkehrsbeirates vom 25. Mai 2021 wurde der Antrag im Stadtrat am 05. Juli 2021 abgelehnt. Vom Gemeinderat wird beschlossen:

Verordnung des Gemeinderates

Im Interesse der Sicherheit, Leichtigkeit und Flüssigkeit des Verkehrs wird mit Beschluss des Gemeinderates vom 07. Juli 2021 auf der Innbrücke (zwischen den beiden Begegnungszonen Bahnhofsvorplatz und Unterer Stadtplatz/Fischergries) in Kufstein, welche im beiliegenden Lageplan vom 02.07.2021 gelb eingefärbt hervorgehoben wird, eine Geschwindigkeitsbeschränkung (erlaubte Höchstgeschwindigkeit) von 20 km/h verordnet.

Kundmachung der Verordnung:

mittels Anbringen der betreffenden Verkehrszeichen gemäß den §§ 52 lit. a Z 10a StVO („Geschwindigkeitsbeschränkung“) und 52 lit. a Z 10b StVO („Ende der Geschwindigkeitsbeschränkung“) an den im beiliegenden Lageplan vom 02.07.2021 vorgesehenen Stellen

Inkrafttreten der Verordnung:

mit dem Anbringen der vorangeführten Verkehrszeichen

Rechtsgrundlagen:

§§ 43 Abs. 1 lit. b und 94d der Straßenverkehrsordnung (StVO), BGBl. Nr. 159/1960, in der Fassung BGBl. I Nr. 24/2020

Anlage: Lageplan vom 02.07.2021

F.d.R.d.A.:

Mag. Fiona Arnold
Stadtamtsdirektorin




Der Bürgermeister:

Mag. Martin Krumschnabel e.h.

Angeschlagen am: 08.07.2021

Abzunehmen am: 23.07.2021

Abgenommen am: 26.07.2021

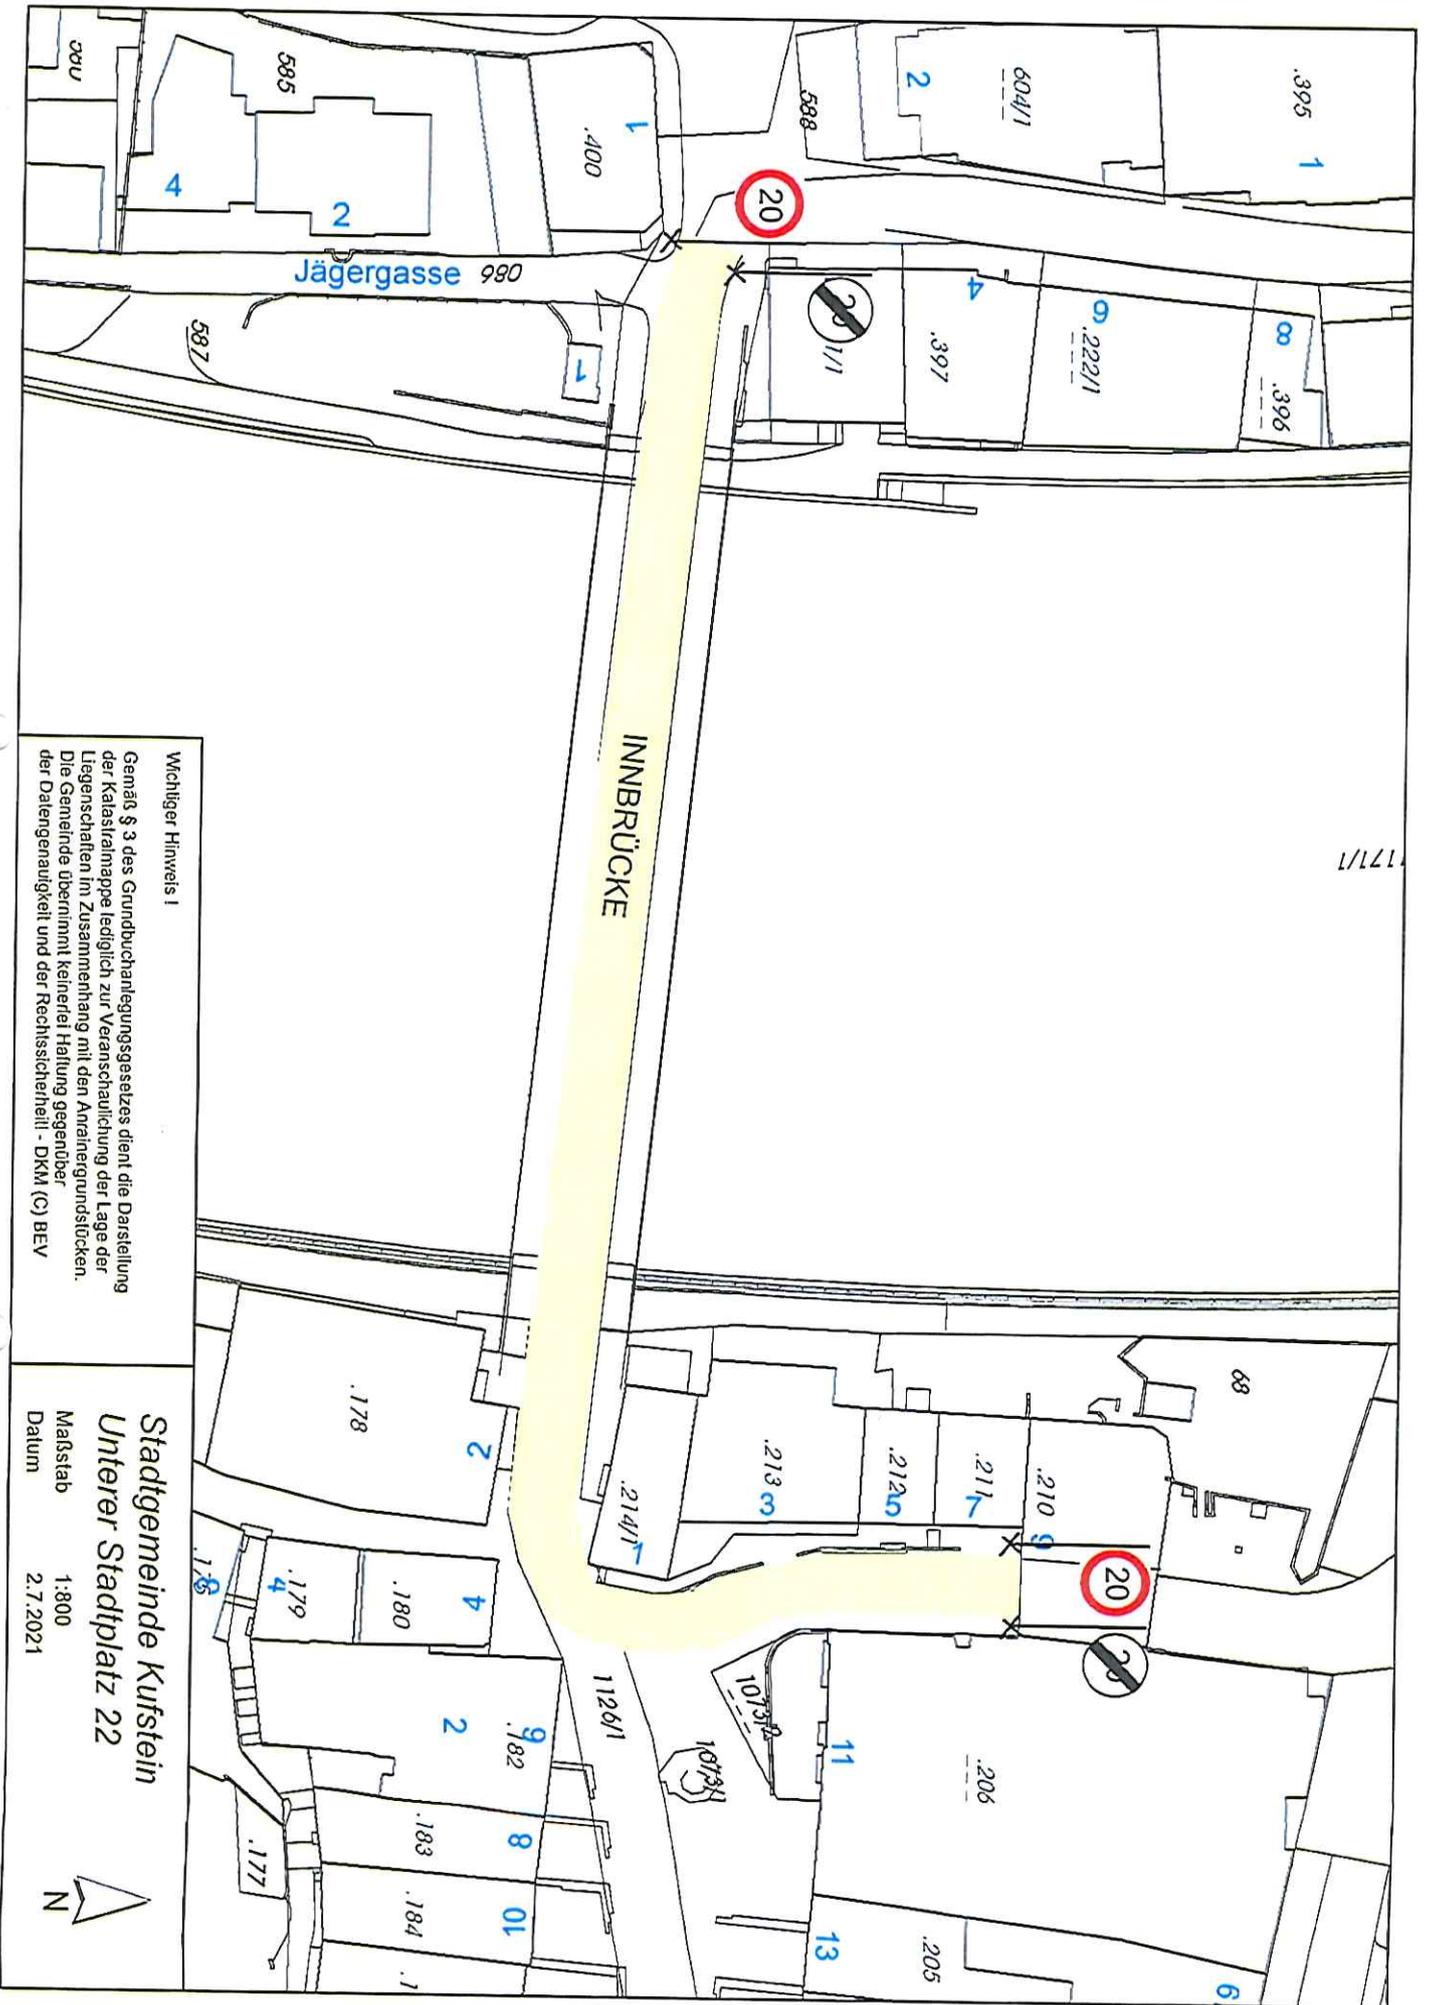

Wichtiger Hinweis I

Gemäß § 3 des Grundbuchanlegungsgesetzes dient die Darstellung der Katastralmappe lediglich zur Veranschaulichung der Lage der Liegenschaften im Zusammenhang mit den Antragsgrundstücken. Die Gemeinde übernimmt keinerlei Haftung gegenüber der Datengenauigkeit und der Rechtssicherheit! - DKM (C) BEV

Stadtgemeinde Kufstein
Unterer Stadtplatz 22

Maßstab 1:800
 Datum 2.7.2021

