

Öffentliche Sicherheit,

Verkehr, Fundamt

Geschäftszahl:

Ansprechperson:

Bamberger, Abt.Insp.– DW 400

Kufstein, 4.7.2019

Betreff: B 171 Tiroler Straße – Aufstellung/Betrieb von Dosierampeln sowie Geschwindigkeitsbeschränkung

Verordnung des Bürgermeisters

Aufgrund von Verkehrsbeobachtungen und Verkehrserfahrungen sind an den nachfolgend näher genannten Zeiträumen infolge hohen Reiseverkehrs unter anderem Ausweichverkehre von der Inntalautobahn A 12 auf das dafür nicht geeignete niederrangige Straßennetz zu erwarten, welche die Sicherheit, Leichtigkeit und Flüssigkeit des Verkehrs auf diesem niederrangigen Straßennetz beeinträchtigen:

- 6. Juli 2019 bis 15. September 2019: jeweils von Samstag, 07.00 Uhr, bis Sonntag, 19.00 Uhr
sowie
- 14. August 2019, 07.00 Uhr, bis 16. August 2019, 19.00 Uhr

1) Zur Wahrung der Sicherheit, Leichtigkeit und Flüssigkeit des Verkehrs wird unter Bedachtnahme auf die Verkehrserfordernisse bestimmt, dass in vorangeführten Zeiträumen an nachstehend angeführten Stellen der Verkehr durch Lichtzeichen im Sinne von Dosierampeln geregelt wird:

- B 171 Tiroler Straße, km 1,44 (bei Raumausstatter Eder), für den Verkehr aus Richtung Deutschland (Aktivierung der bestehenden Dosierampel)
- B 171 Tiroler Straße, km 4,71 (bei Tankstelle Inntaler, siehe beiliegenden Lageplan vom 1.7.2019), für den Verkehr aus Richtung Kirchbichl (Neuaufstellung einer Dosierampel)

Rechtsgrundlagen:

- *§§ 36 Abs. 1 und 94b der Straßenverkehrsordnung (StVO), BGBl. Nr. 159/1960, in der geltenden Fassung*
- *§ 94c StVO in Verbindung mit der Übertragungsverordnung der Tiroler Landesregierung vom 25.2.1997, LGBl. Nr. 14/1997*



2) Zur Wahrung der Sicherheit, Leichtigkeit und Flüssigkeit des Verkehrs wird auf der B 171 Tiroler Straße ab km 4,80 in Fahrtrichtung Kufstein (siehe beiliegenden Lageplan vom 1.7.2019) für den Zeitraum des Betriebes der vorangeführten Dosierrampe auf der B 171 Tiroler Straße, km 4,71 (bei Tankstelle Inntaler), eine erlaubte Höchstgeschwindigkeit von 30 km/h verordnet.

Rechtsgrundlagen:

- §§ 43 Abs. 1 lit. b Z 1 und 94b der Straßenverkehrsordnung (StVO), BGBl. Nr. 159/1960, in der geltenden Fassung
- § 94c StVO in Verbindung mit der Übertragungsverordnung der Tiroler Landesregierung vom 25.2.1997, LGBl. Nr. 14/1997

Kundmachung der Verordnung:


mittels Anbringen des betreffenden Vorschriftszeichens „Geschwindigkeitsbeschränkung (erlaubte Höchstgeschwindigkeit)“ gemäß § 52 lit. a Z 10a StVO bei km 4,80 der B 171 (Fahrtrichtung Kufstein) durch den städtischen Wirtschaftshof

Inkrafttreten der Verordnung:

mit dem Anbringen des vorerwähnten Vorschriftszeichens durch den städtischen Wirtschaftshof oder dem Sichtbarmachen („Aktivieren/Deaktivieren“) des vorerwähnten Vorschriftszeichens durch die Organe der Straßenaufsicht

Der Bürgermeister:


Mag. Martin Krumschnabel

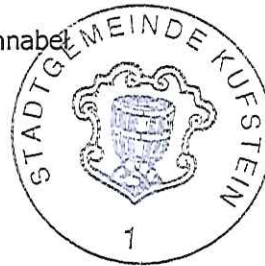

Angeschlagen am: 5. Juli 2019
Abzunehmen am: 22. Juli 2019
Abgenommen am: ...

Ergeht an (jeweils per Mail):

- a) den städtischen Wirtschaftshof, im Hause, mit der Anordnung, das in Pkt. 2. erwähnte Vorschriftszeichen anzubringen und die Behörde unverzüglich davon in Kenntnis zu setzen
- b) die Stadtpolizei Kufstein, im Hause
- c) Polizeiinspektion Kufstein, Inngasse 4, 6330 Kufstein
- d) Bezirkshauptmannschaft Kufstein, Bozner Platz 1-2, 6330 Kufstein
- e) Baubezirksamt Kufstein, Baumgartnerstraße 9, 6330 Kufstein

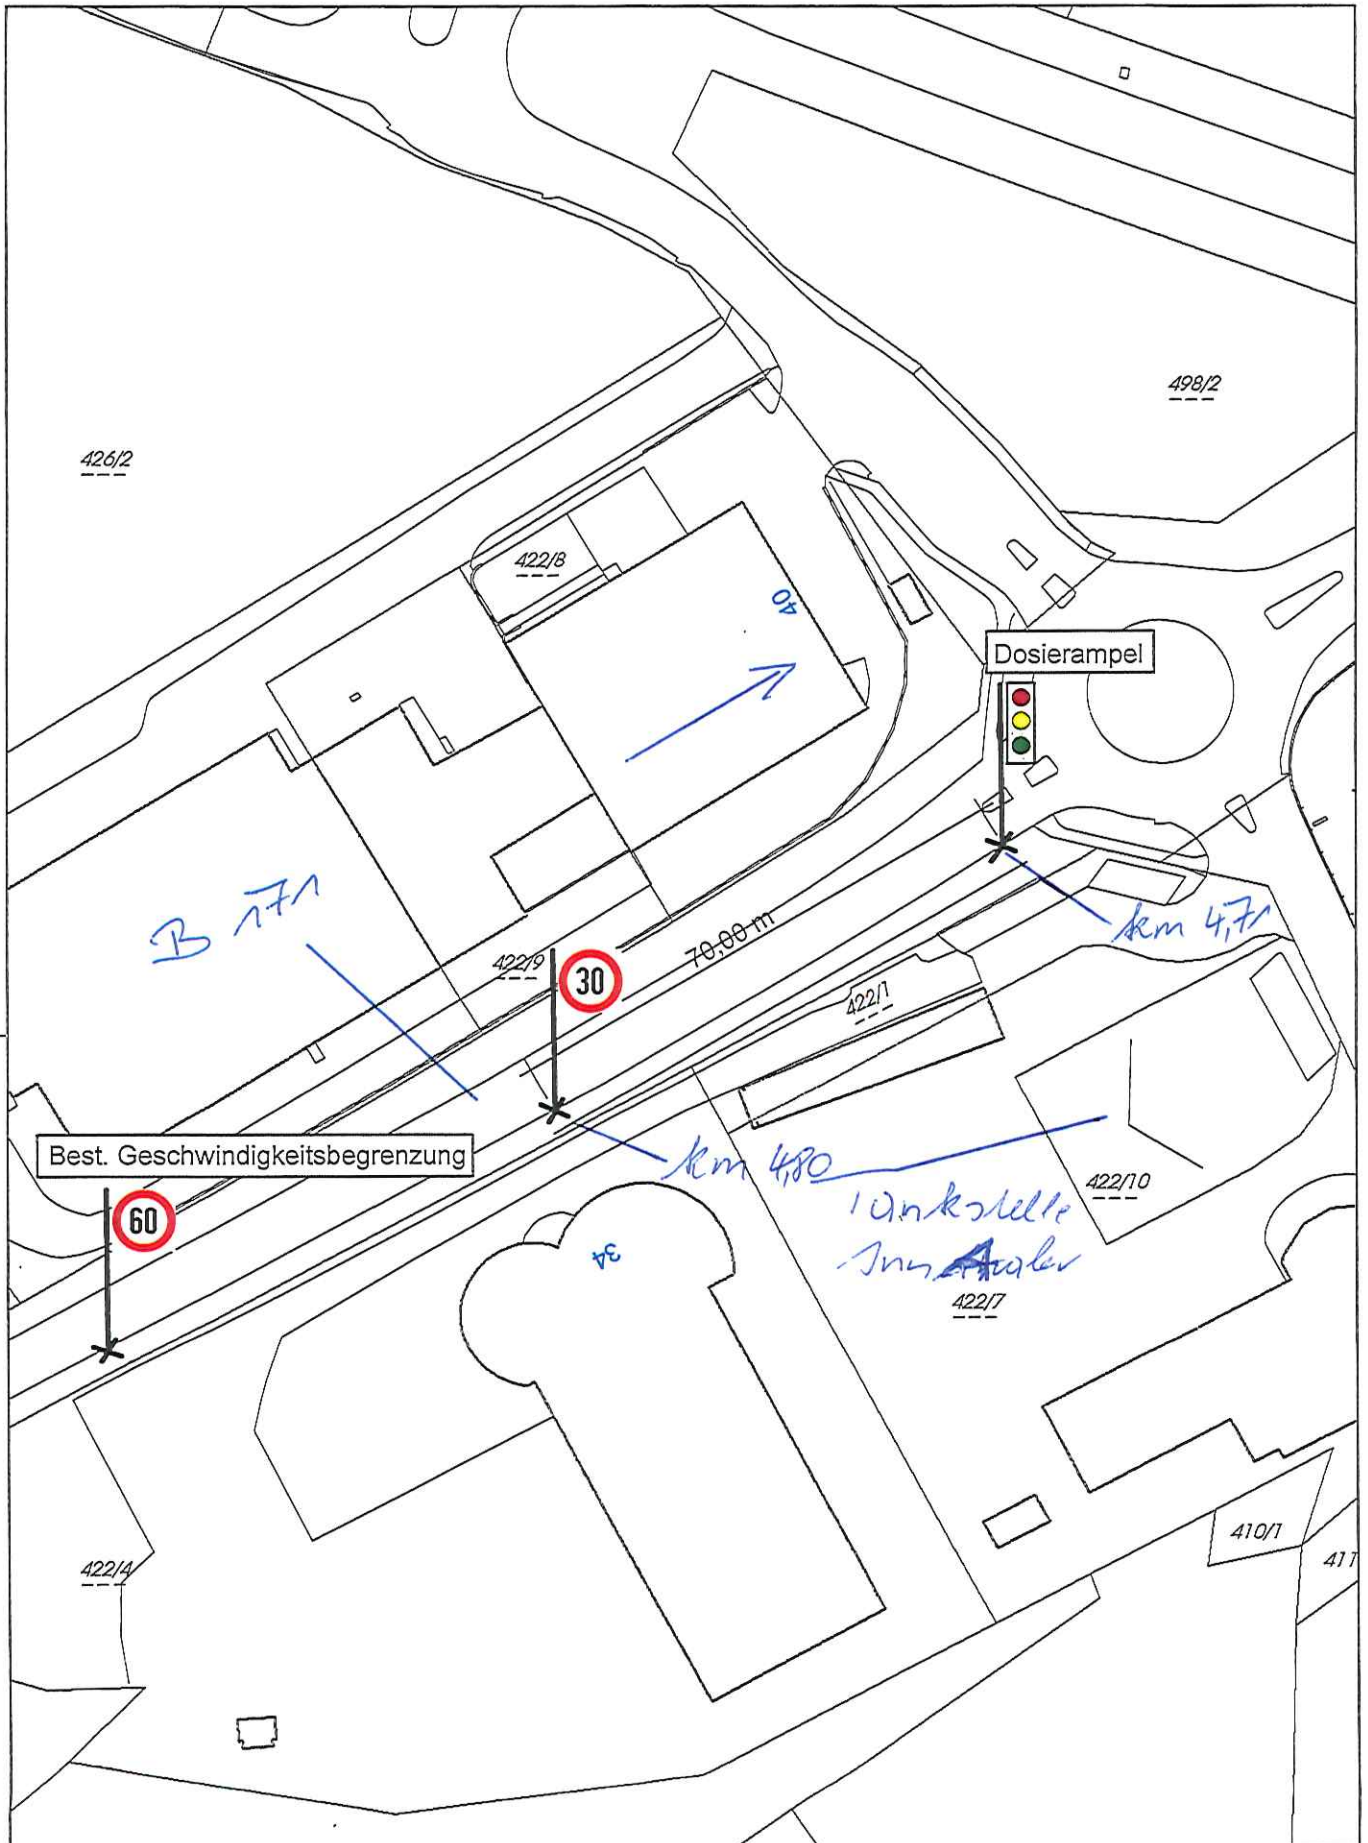

Wichtiger Hinweis !

Gemäß § 3 des Grundbuchanlegungsgesetzes dient die Darstellung der Katastralmappe lediglich zur Veranschaulichung der Lage der Liegenschaften im Zusammenhang mit den Anrainergrundstücken. Die Gemeinde übernimmt keinerlei Haftung gegenüber der Datengenauigkeit und der Rechtssicherheit! - DKM (C) BEV

Stadtgemeinde Kufstein
Unterer Stadtplatz 22

Maßstab 1:1.000
 Datum 1.7.2019

