


© DIESE ZEICHNUNG IST UNSER EIGENTUM UND DARF OHNE UNSERE GENEHMIGUNG WEDER VERWENDET, VERVIELFÄLTIGT, NOCH DITTEN ZUGÄNLICH GEMACHT WERDEN

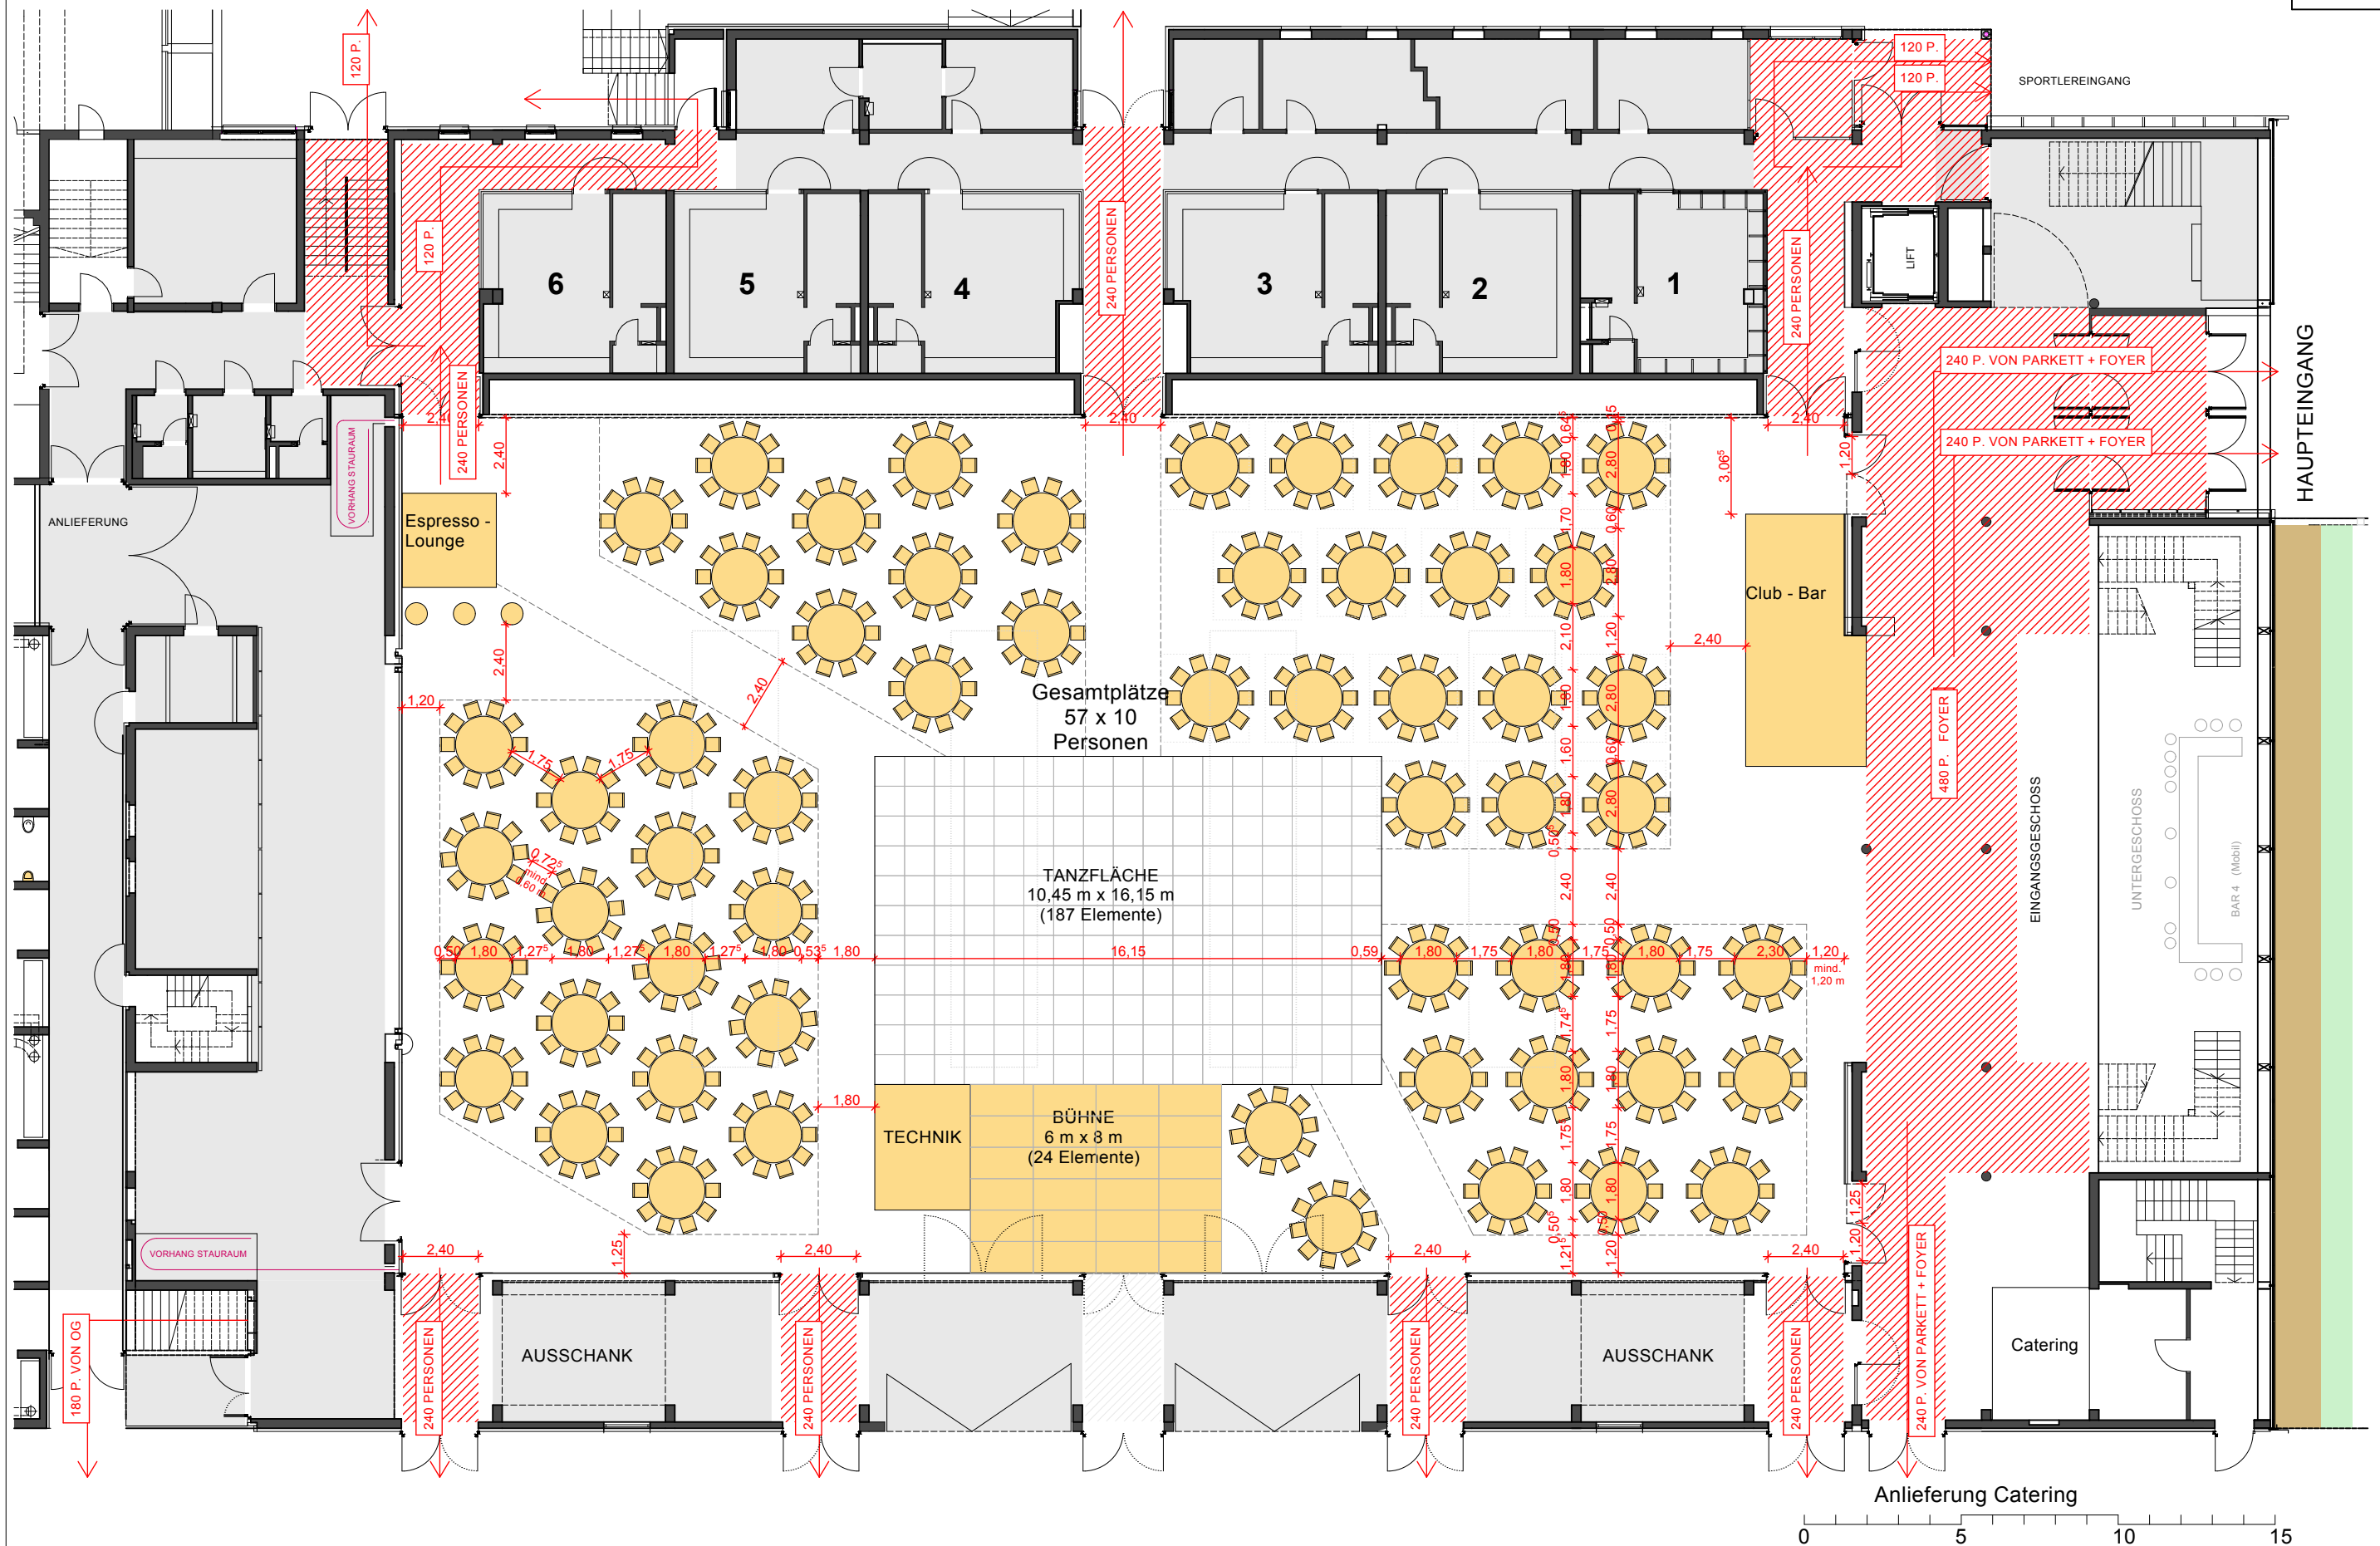

FREIGABE:	DATUM:	Element Tanzfläche 95 x 95 cm	Freihalte-Zonen ausserhalb des Saals das Abstellen jeglicher Gegenstände ist in diesen Zonen verboten!!! Notausgänge freihalten!!! (Verhängen mit Tüchern ist nicht zulässig)	Sitzplätze	Tribüne 1	P.	ARCHITEKTEN ADAMER°RAMSAUER 6330 kufstein - oberer stadtplatz 5a tel 05372/64784 - office@aar.at	Bestuhlung Arena Kufstein projekt Ball - runde Tische Variante Eingangsgeschoss - 3/3 Halle	14.10.2014 datum M 1:200 _{bs} masstab gez.	
BAUAMT:		Element Bühne 1 x 2 m			Tribüne 2	P.				
STADTPOLIZEI:					Parkett	570 P.				
					Gesamt	674 P.				