


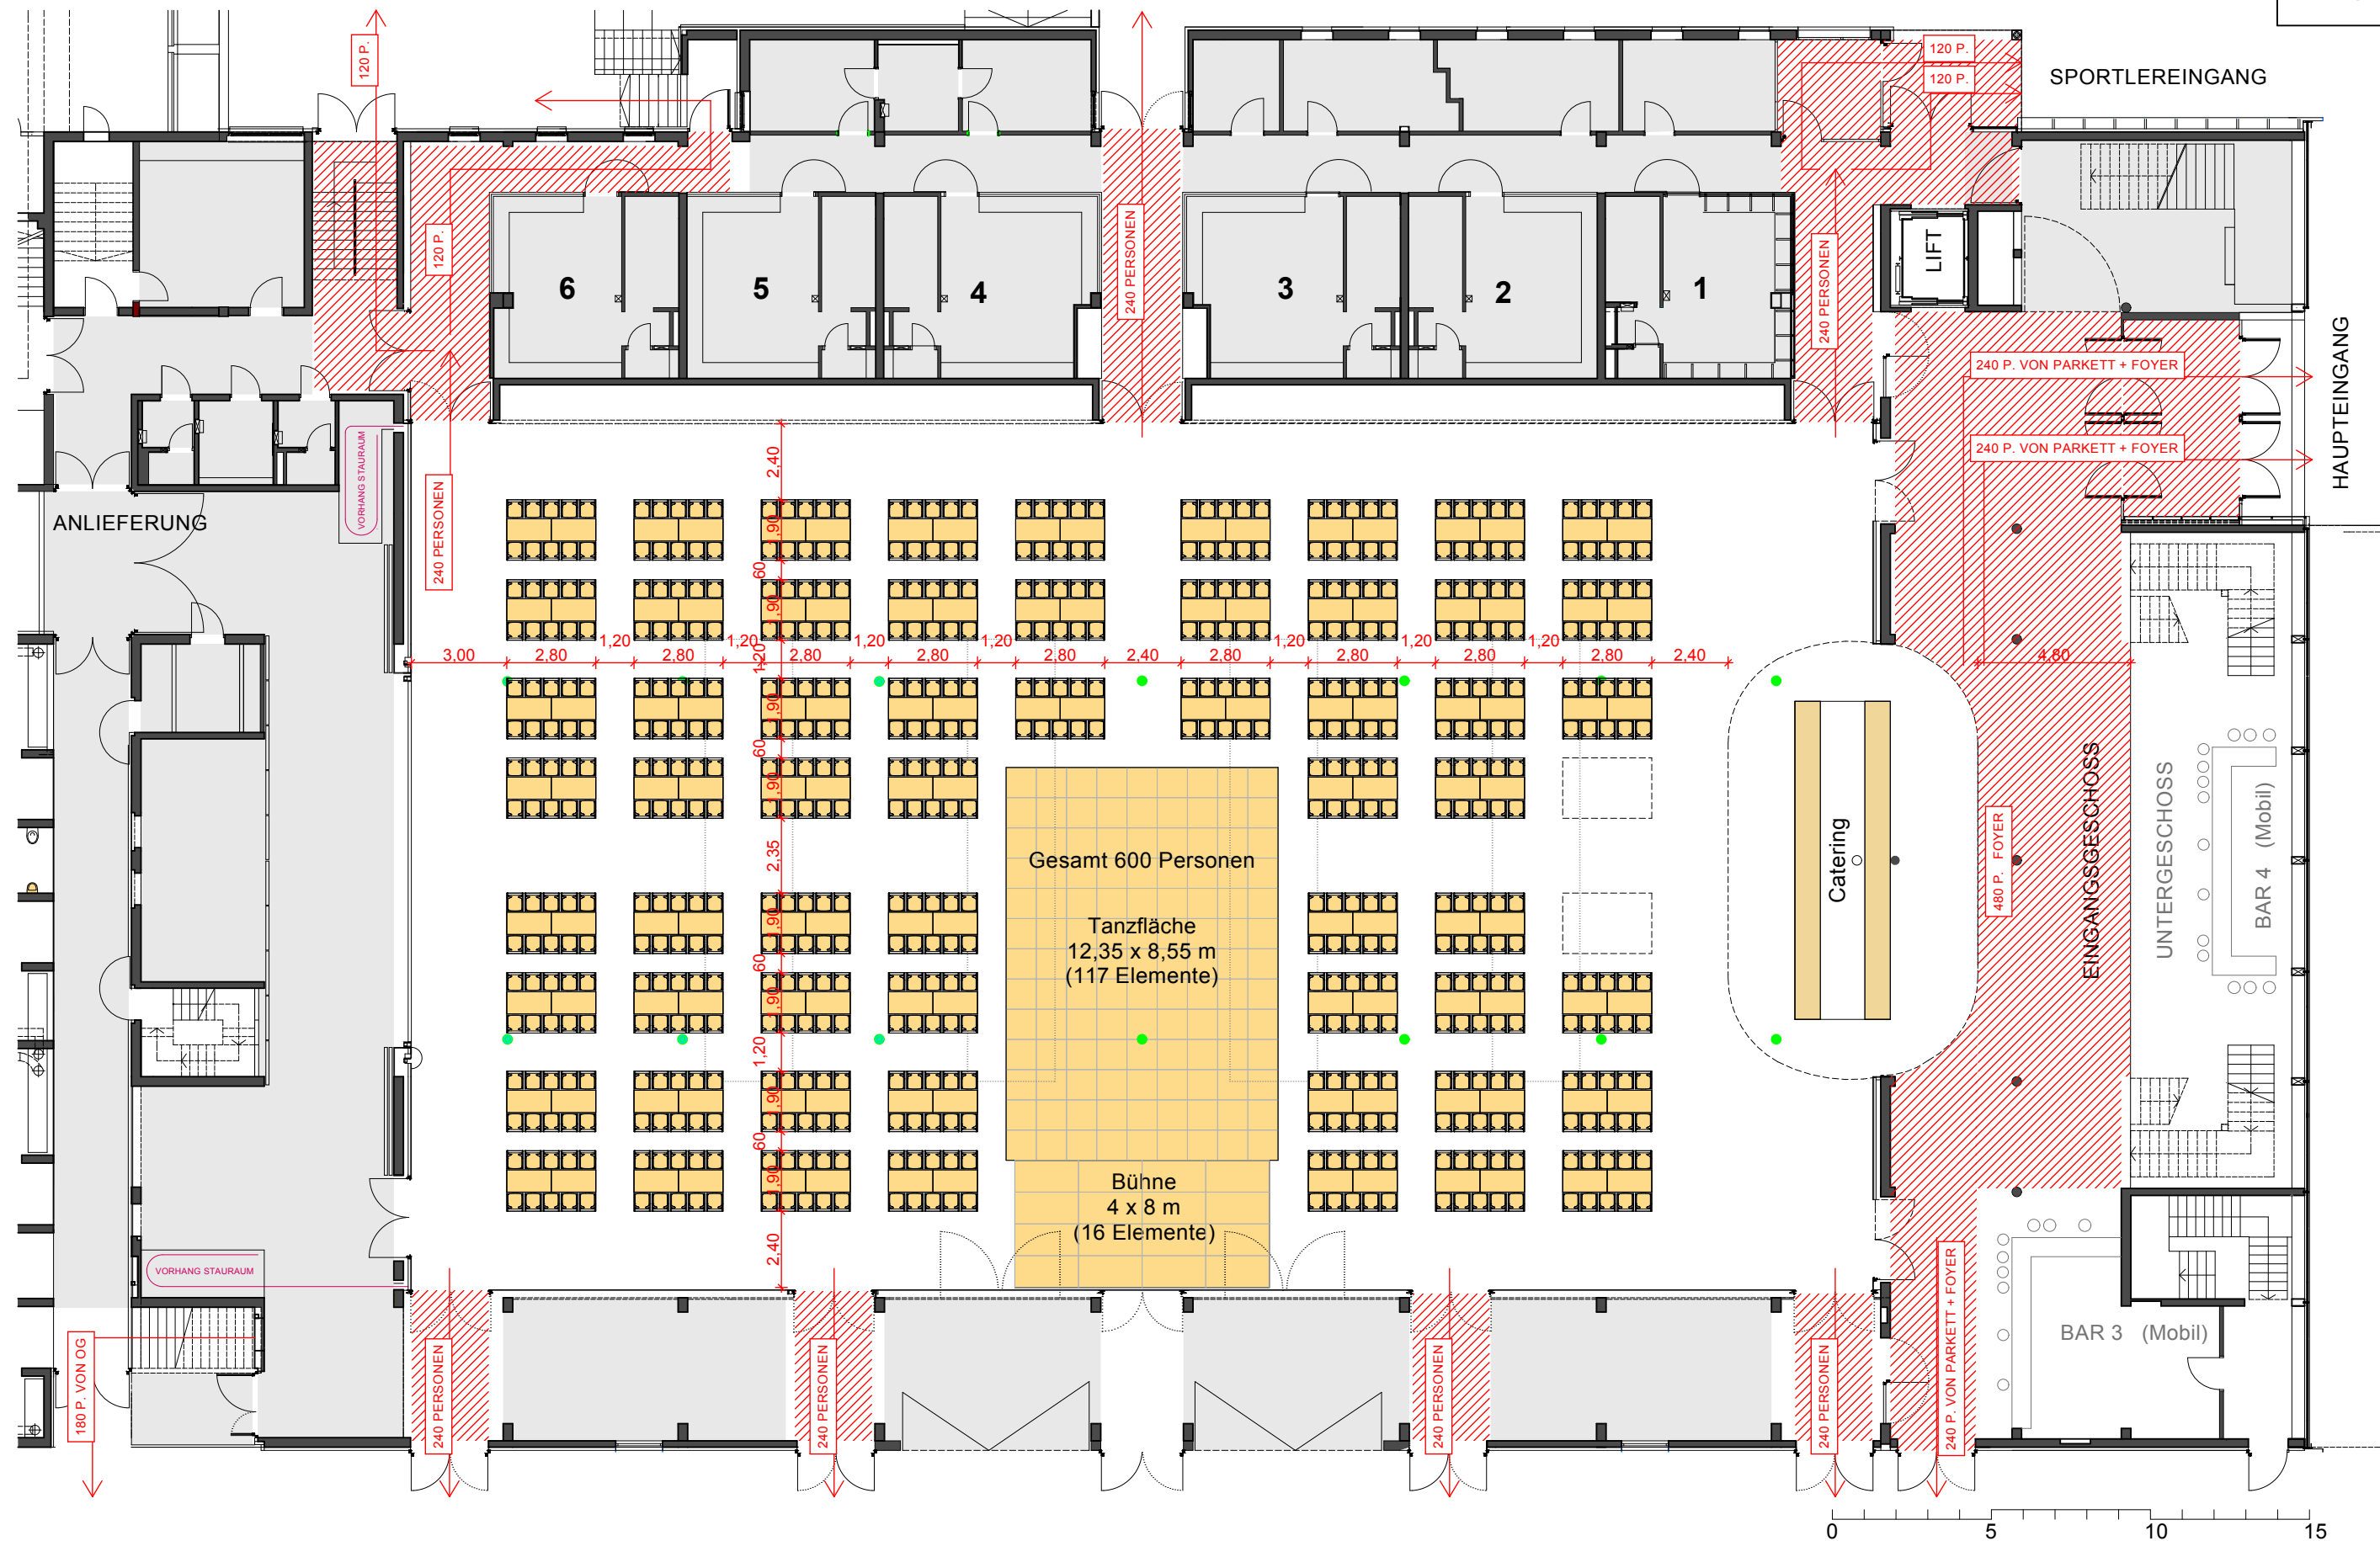

FREIGABE:	DATUM:	Element Tanzfläche 95 x 95 cm	Freihalte-Zonen ausserhalb des Saals das Abstellen jeglicher Gegenstände ist in diesen Zonen verboten!!! Notausgänge freihalten!!! (Verhängen mit Tüchern ist nicht zulässig)	Sitzplätze Tribüne 1 Tribüne 2 Parkett Gesamt	P. P. P. 600 P. 600 P.	ARCHITEKTEN ADAMER°RAMSAUER 6330 kufstein - oberer stadtplatz 5a tel 05372/64784 - office@aar.at	Bestuhlung Arena Kufstein projekt Maturaball Eingangsgeschoss - 3/3 Halle	14.10.2014 datum M 1:200_{bs} massstab gez.	Kufstein arena SPORT KULTUR WIRTSCHAFT
------------------	---------------	---	---	--	---	--	---	--	--