


© DIESE ZEICHNUNG IST UNSER EIGENTUM UND DARF OHNE UNSERE GENEHMIGUNG WEDER VERWENDET, VERVIELFÄLTIGT, NOCH DRITTEN ZUGÄNGLICH GEMACHT WERDEN

S01

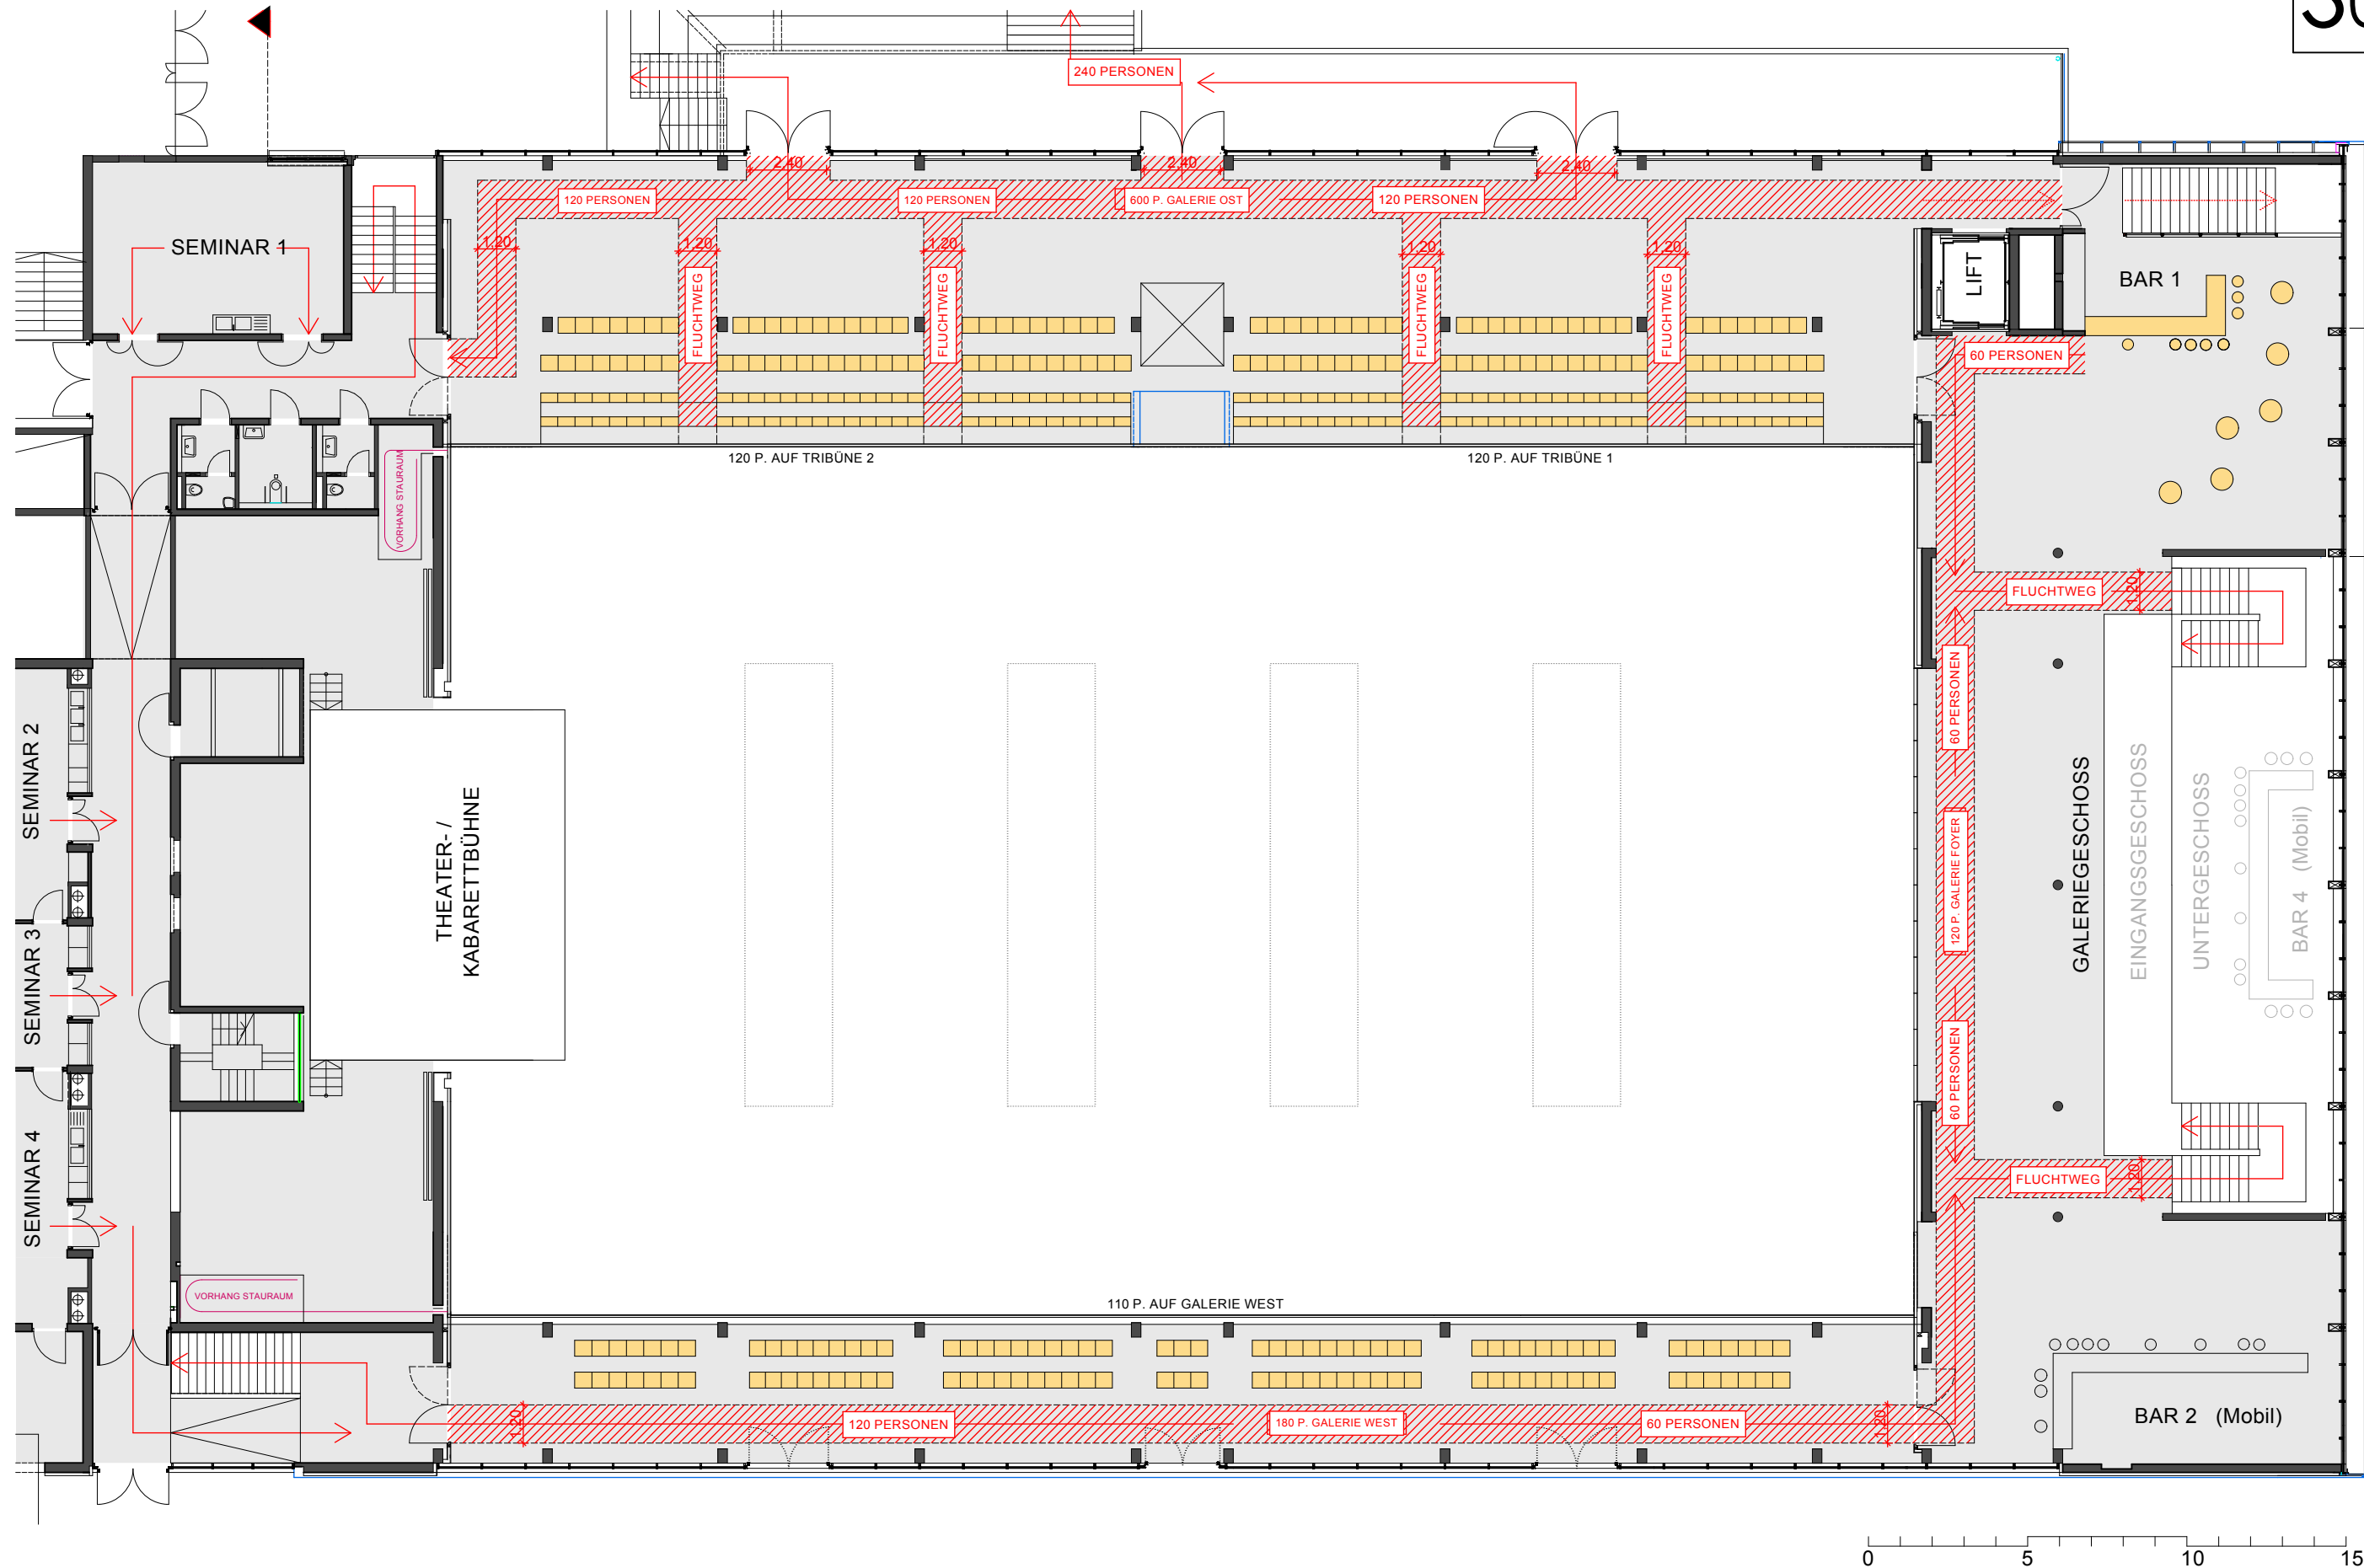

FREIGABE:

DATUM:

BAUAMT:

STADTPOLIZEI:

Element
Tanzfläche
95 x 95 cm

Element
Bühne
1 x 2 m

Freihalte-Zonen
ausserhalb des Saals
das Abstellen jeglicher Gegenstände
ist in diesen Zonen verboten!!
Notausgänge freihalten!!!
(Verhängen mit Tüchern ist nicht zulässig)

Sitzplätze

Tribüne 1 120 P.
Tribüne 2 120 P.
Galerie West 110 P.
Parkett (EG) 1.330 P.
Gesamt 1.680 P.



**ARCHITEKTEN
ADAMER°RAMSAUER**
6330 kufstein - oberer stadtplatz 5a
tel 05372/64784 - office@aar.at

Bestuhlung Arena Kufstein
projekt
Theater und Kabarett 1
Galeriegesschoss - 3/3 Halle

14.10.2014
datum
M 1:200_{bs}
massstab gez.

