


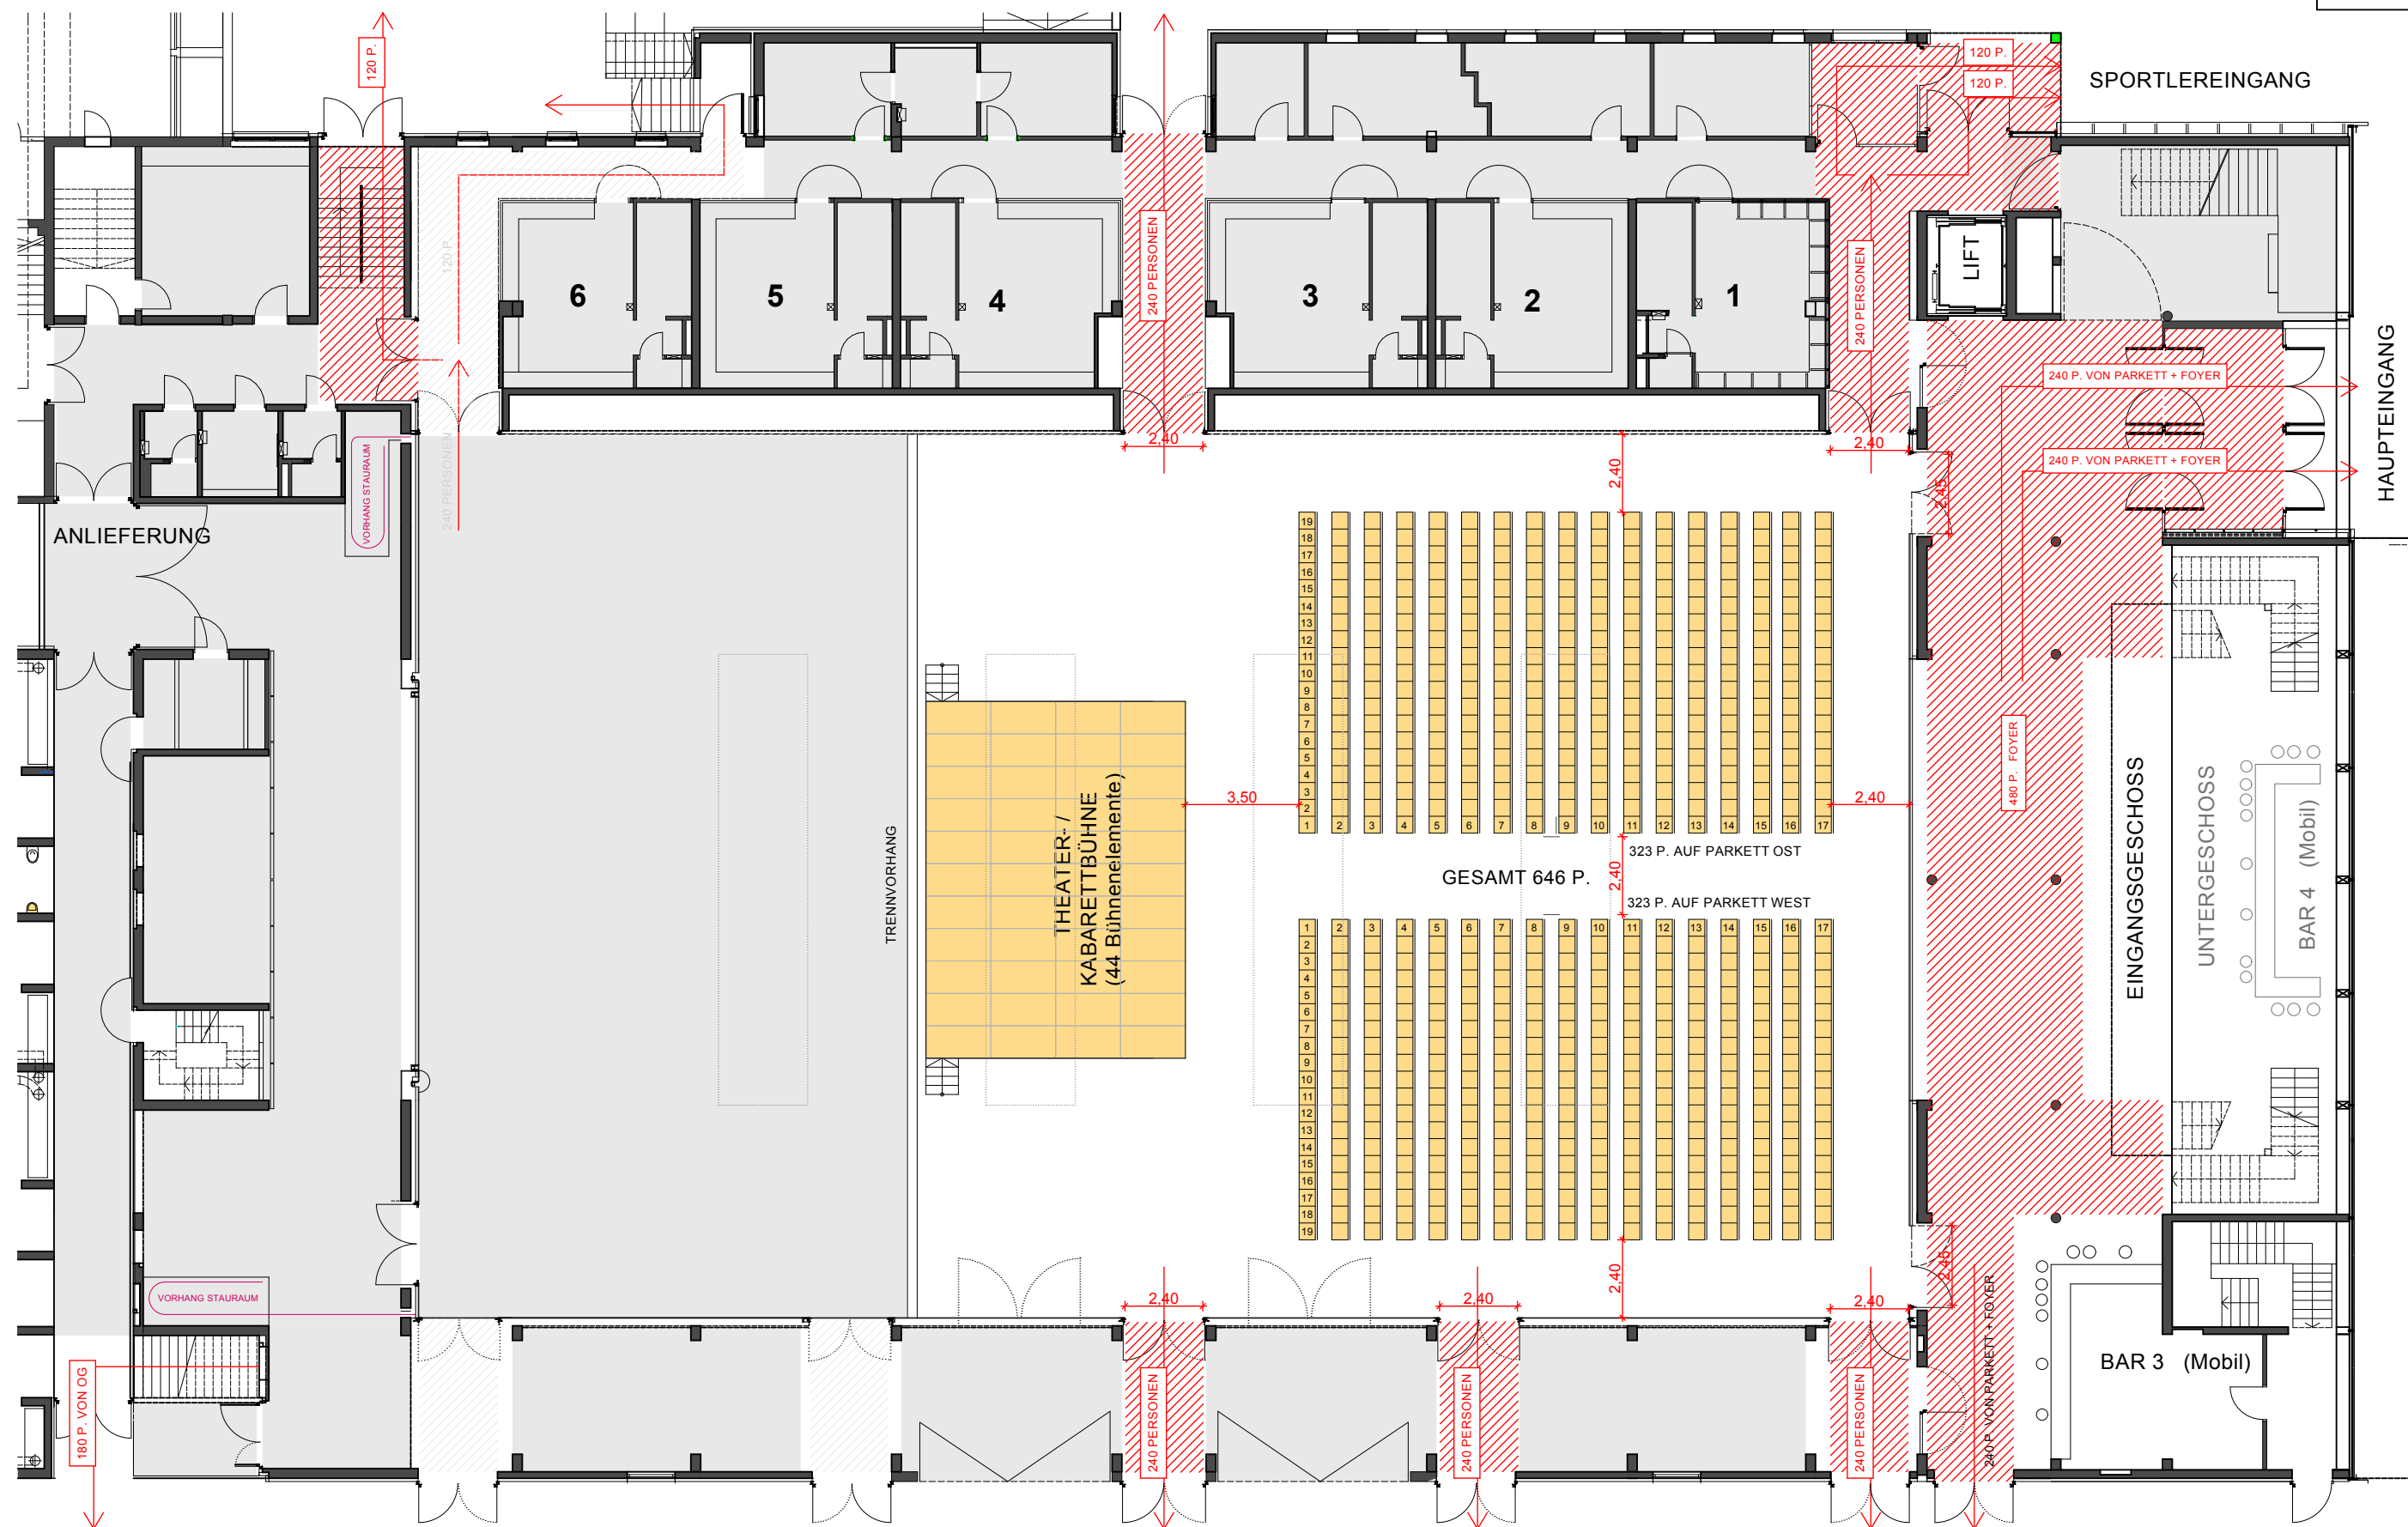

FREIGABE:	DATUM:		Freilichte-Zonen ausserhalb des Saals das Abstellen jeglicher Gegenstände ist in diesen Zonen verboten!!! Notausgänge freihalten!!! (Verhängen mit Tüchern ist nicht zulässig)	Sitzplätze Tribüne 1 Tribüne 2 Galerie West Parkett (EG) Gesamt	120 P. 39 P. 78 P. 646 P. 883 P.	ARCHITEKTEN ADAMERS RAMSAUER 6330 kufstein - oberer stadtplatz 5a tel 05372/64784 - office@aar.at	Bestuhlung Arena Kufstein projekt Theater und Kabarett 3 Eingangsgeschoss - 2/3 Halle	14.10.2014 datum M 1:200 _{bs} massstab gez.	
------------------	---------------	--	---	---	---	--	--	---	--