




ARCHITEKTEN ADAMER°RAMSAUER
6332 KUFSTEIN, OBERER STADTPLATZ 5A
TEL. 05372/64784, FAX. 05372/64784-15

MASSTAB 1:200

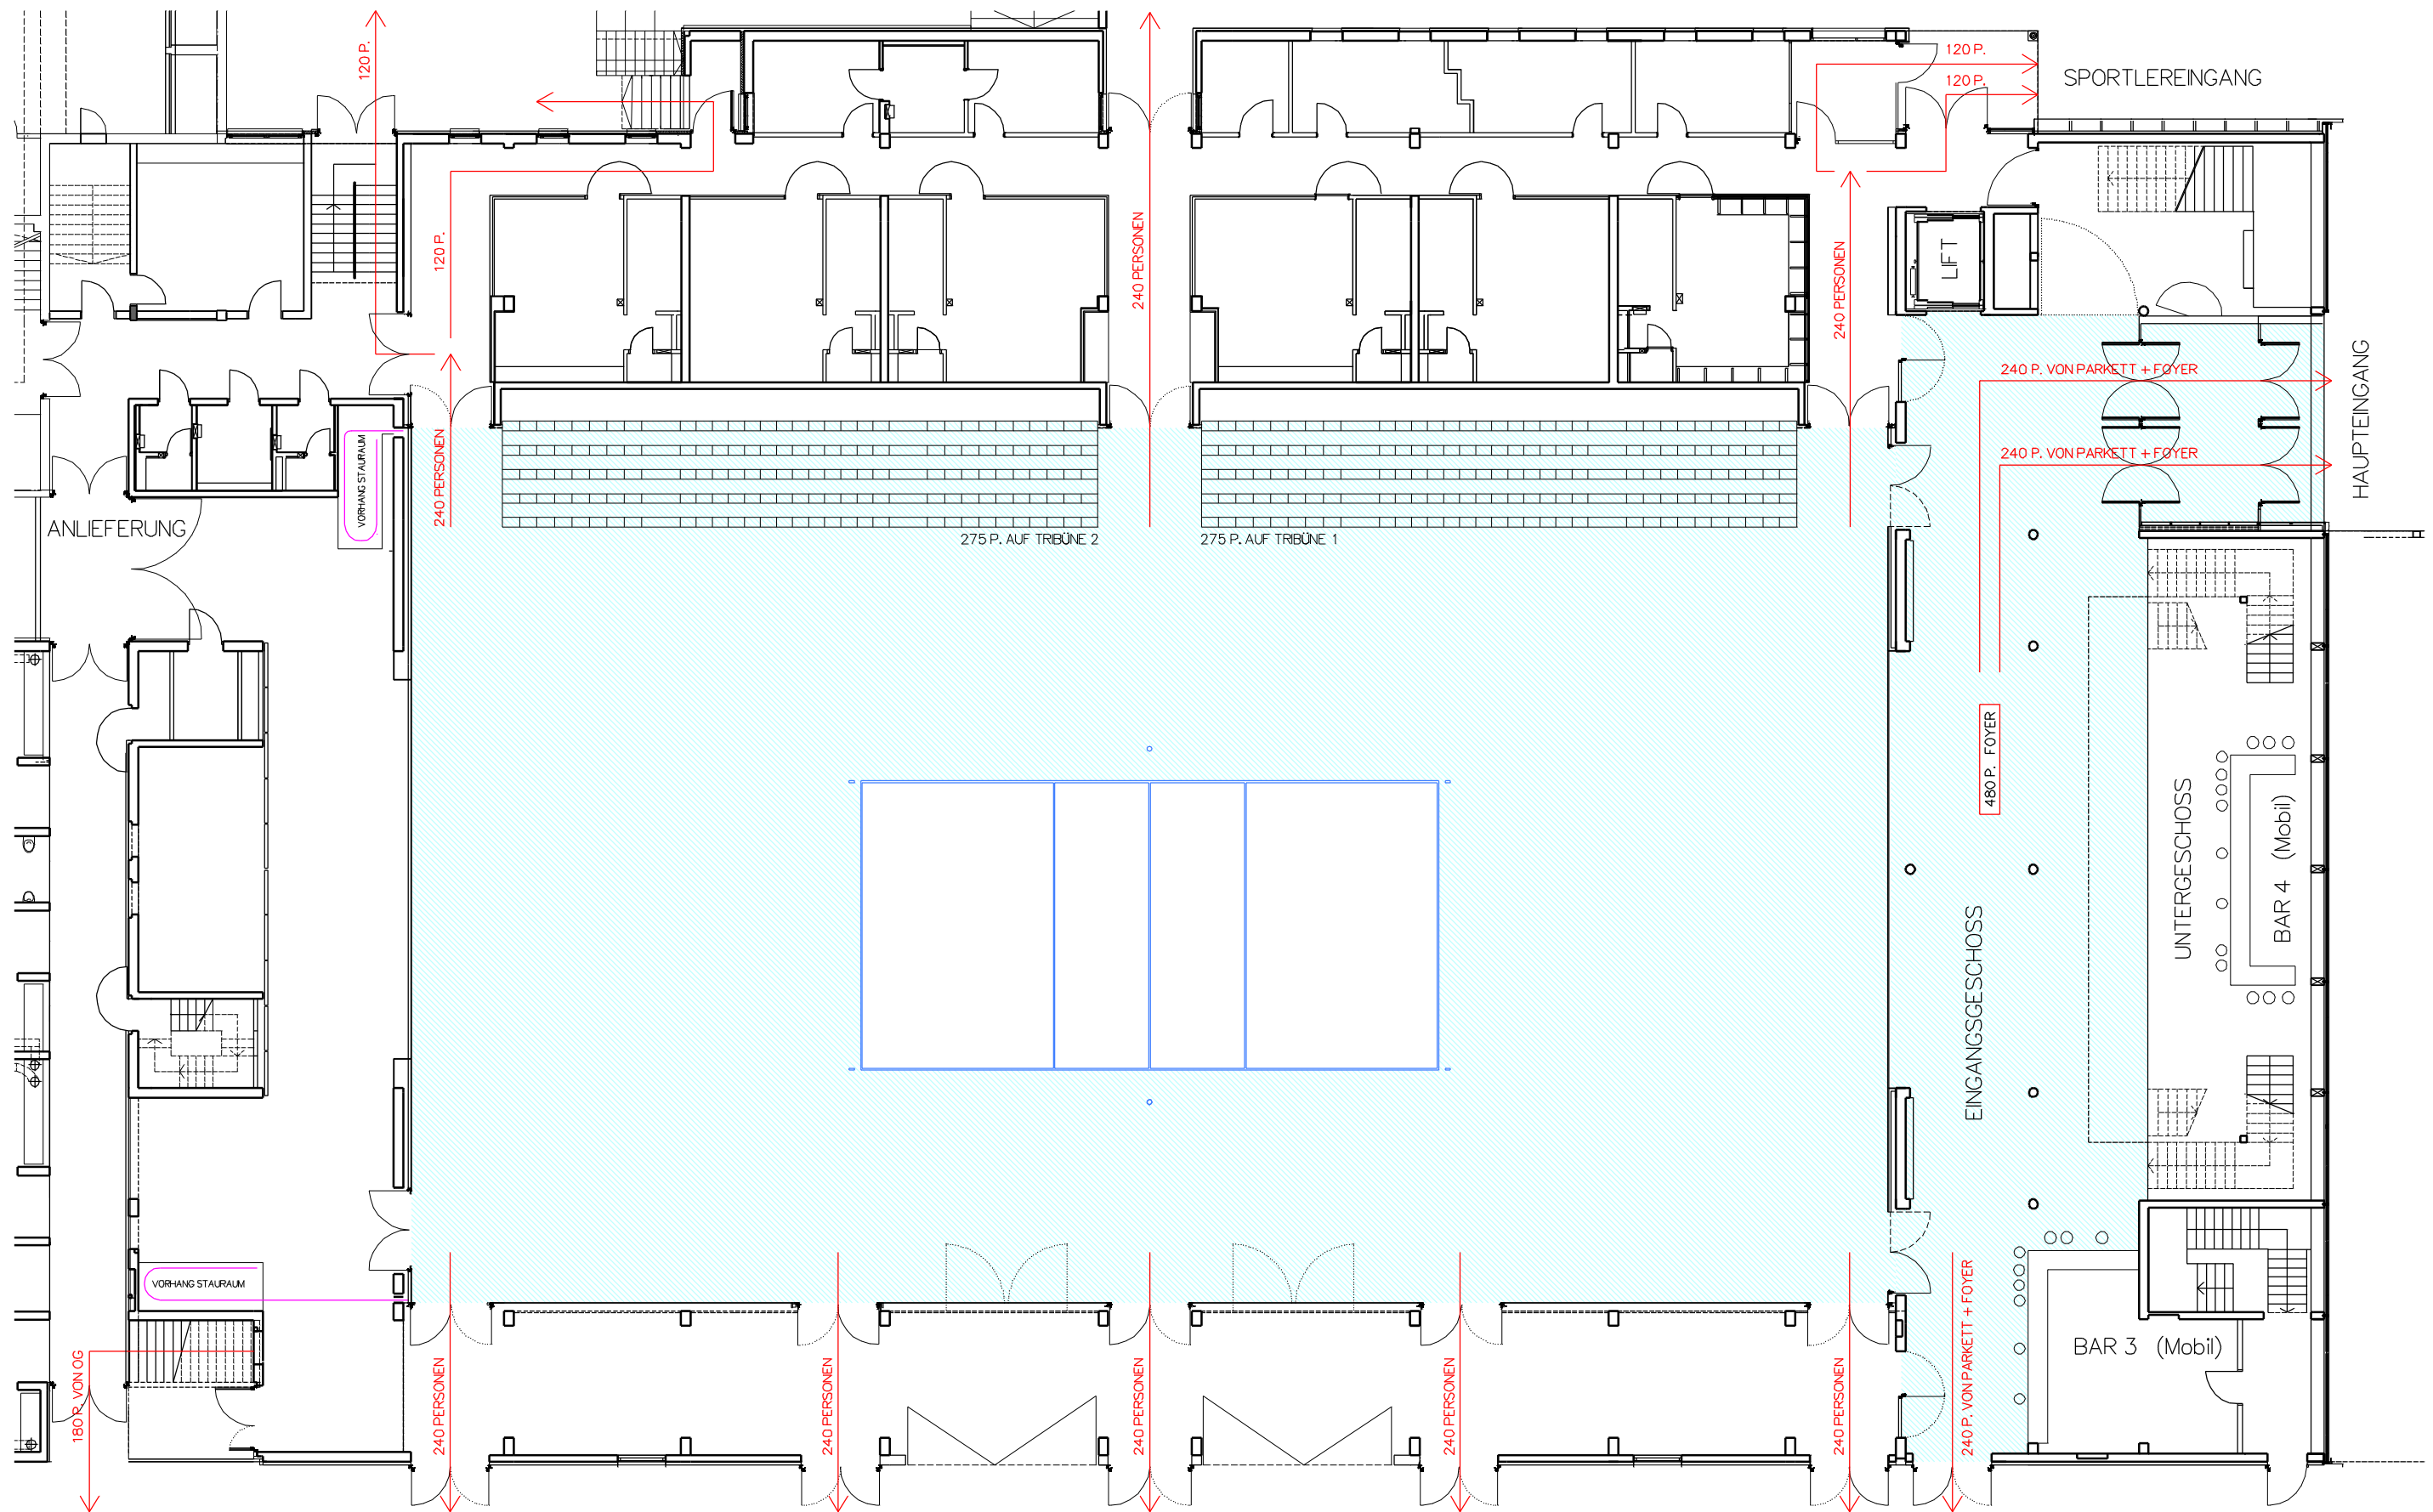


EINGANGSGESCHOSS

SITZPLÄTZE

TRIBÜNE 1	275 P.
TRIBÜNE 2	275 P.
GALERIE WEST	110 P.
PARKETT (EG)	P.
GESAMT	P.

TYP DER VERANSTALTUNG

SPORT
VOLLEYBALL

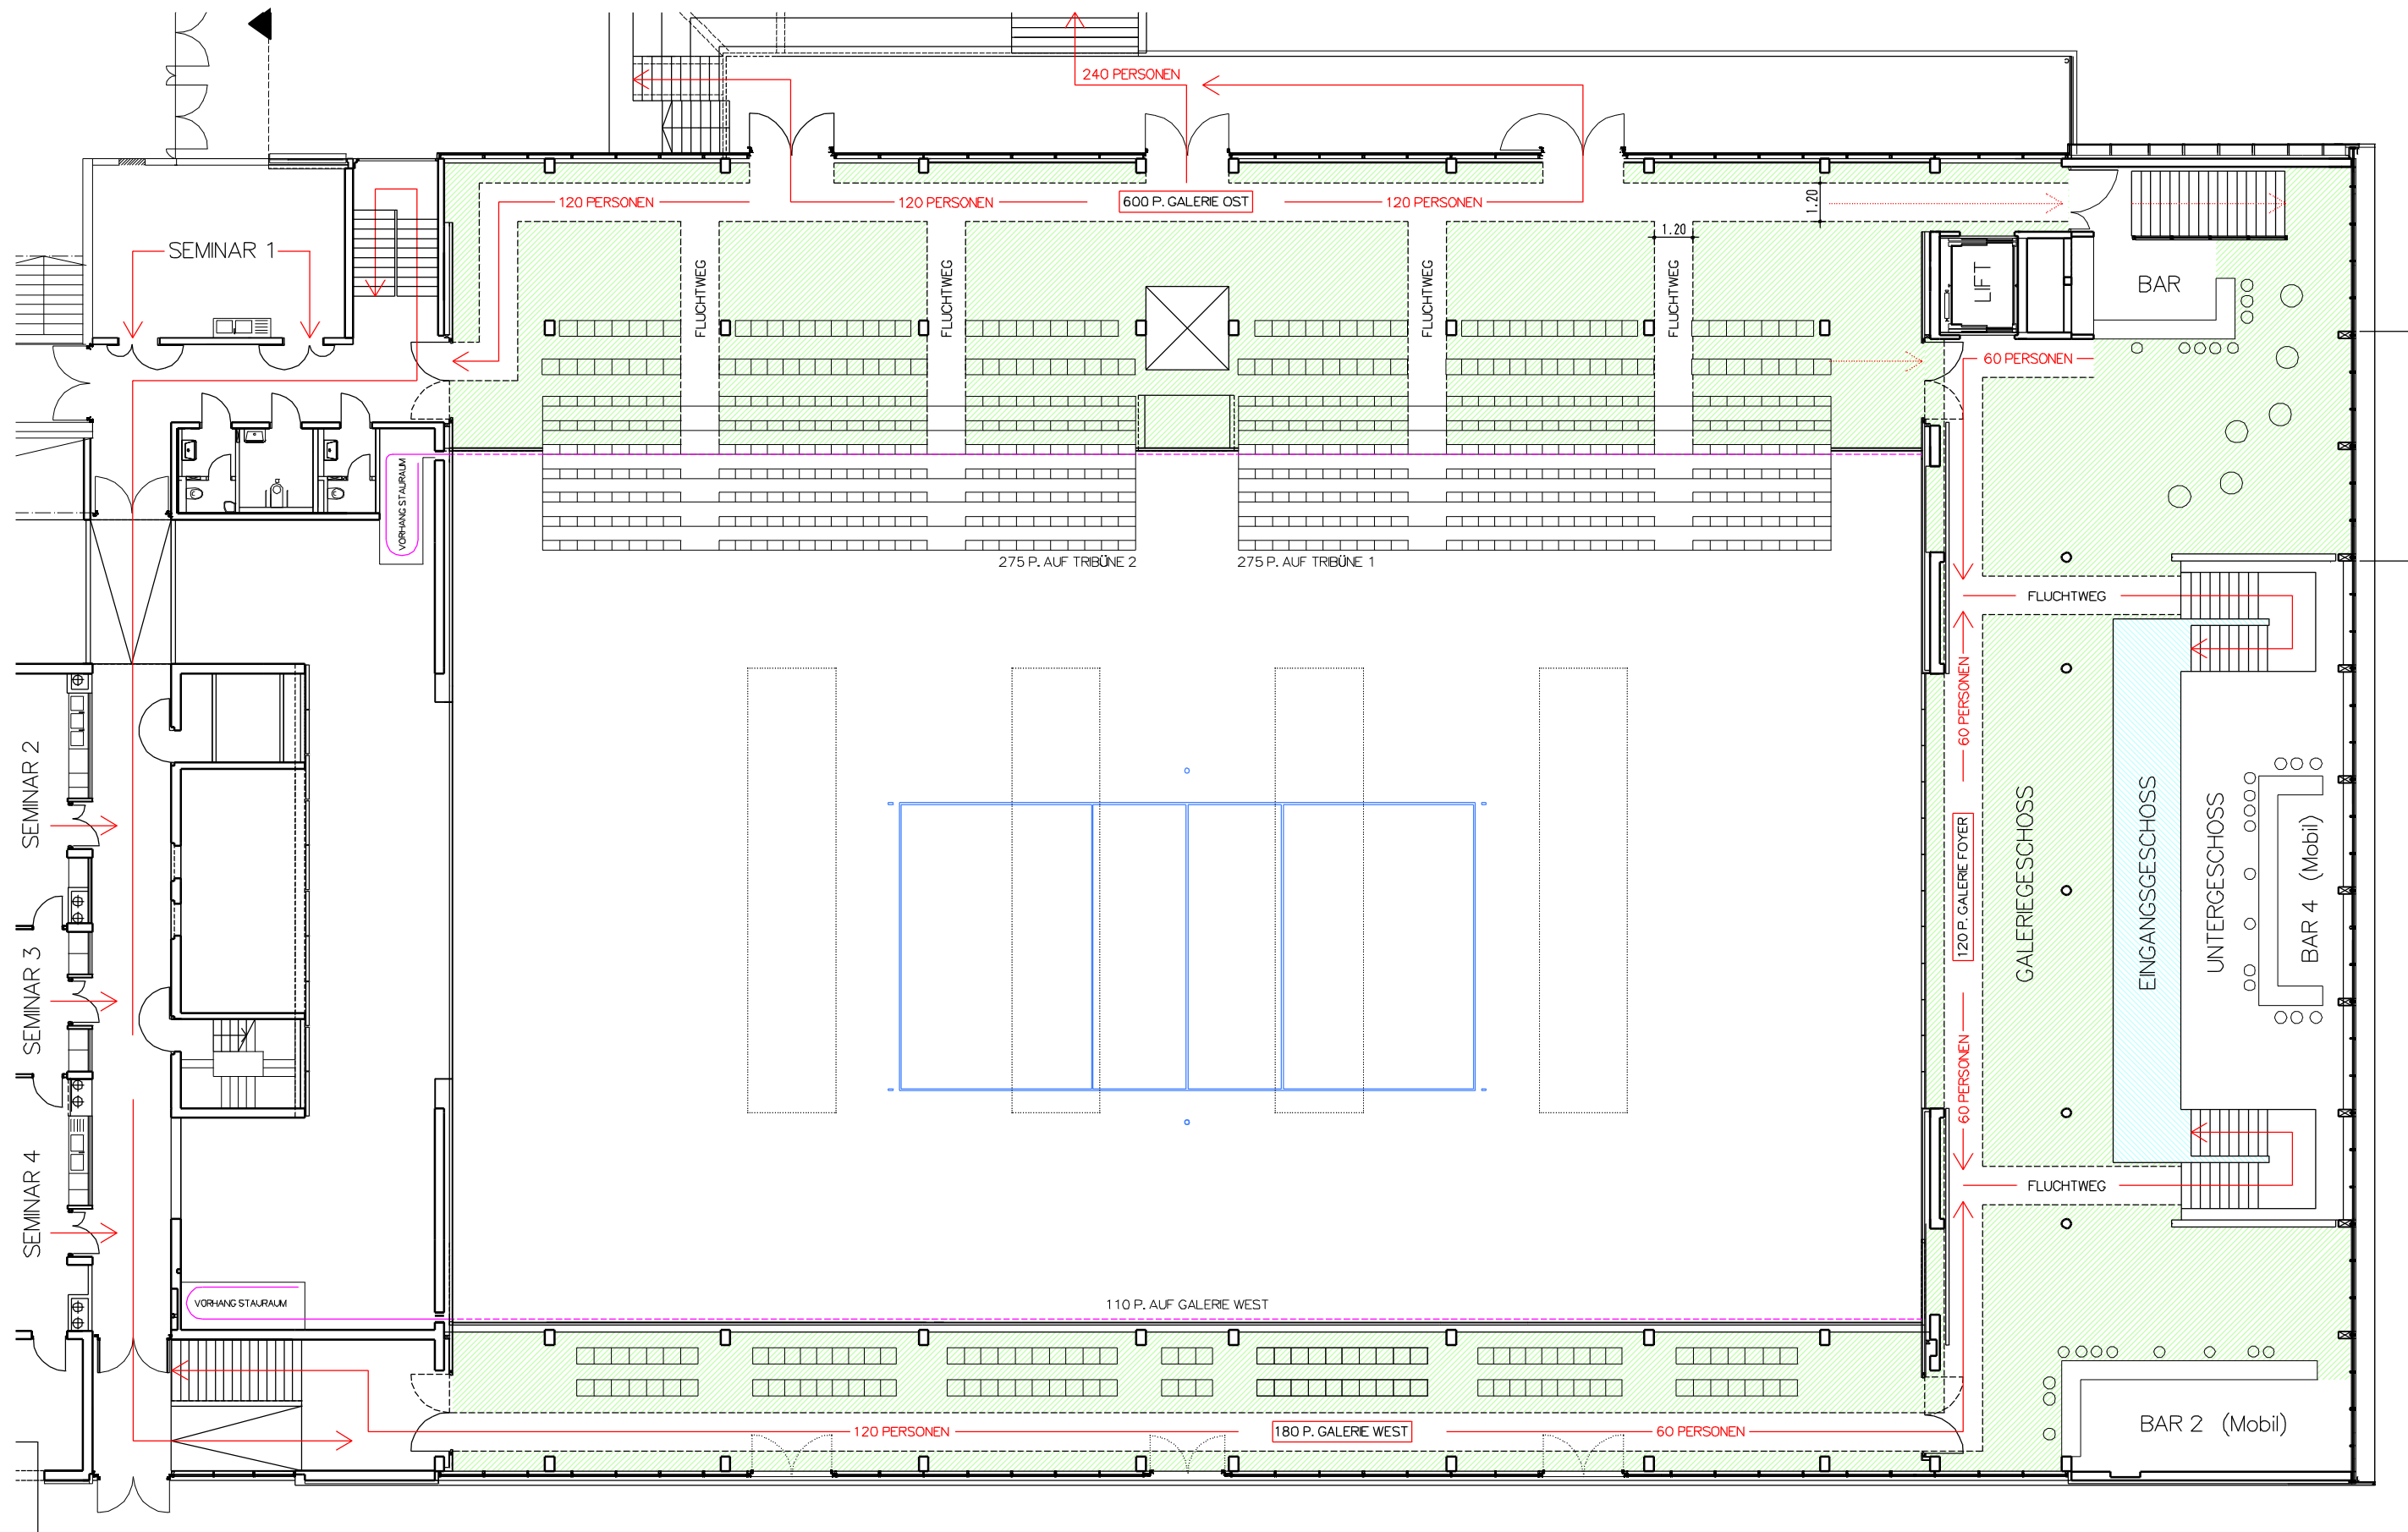

ARCHITEKTEN ADAMER RAMSAUER
6332 KUFSTEIN, OBERER STADTPLATZ 5A
TEL. 05372/64784, FAX. 05372/64784-15

MASSTAB 1:200 0 5 10


GALERIEGESCHOSS

SITZPLÄTZE

TRIBÜNE 1	275 P.
TRIBÜNE 2	275 P.
GALERIE WEST	110 P.
PARKETT (EG)	P.
GESAMT	P.


TYP DER VERANSTALTUNG

SPORT
VOLLEYBALL

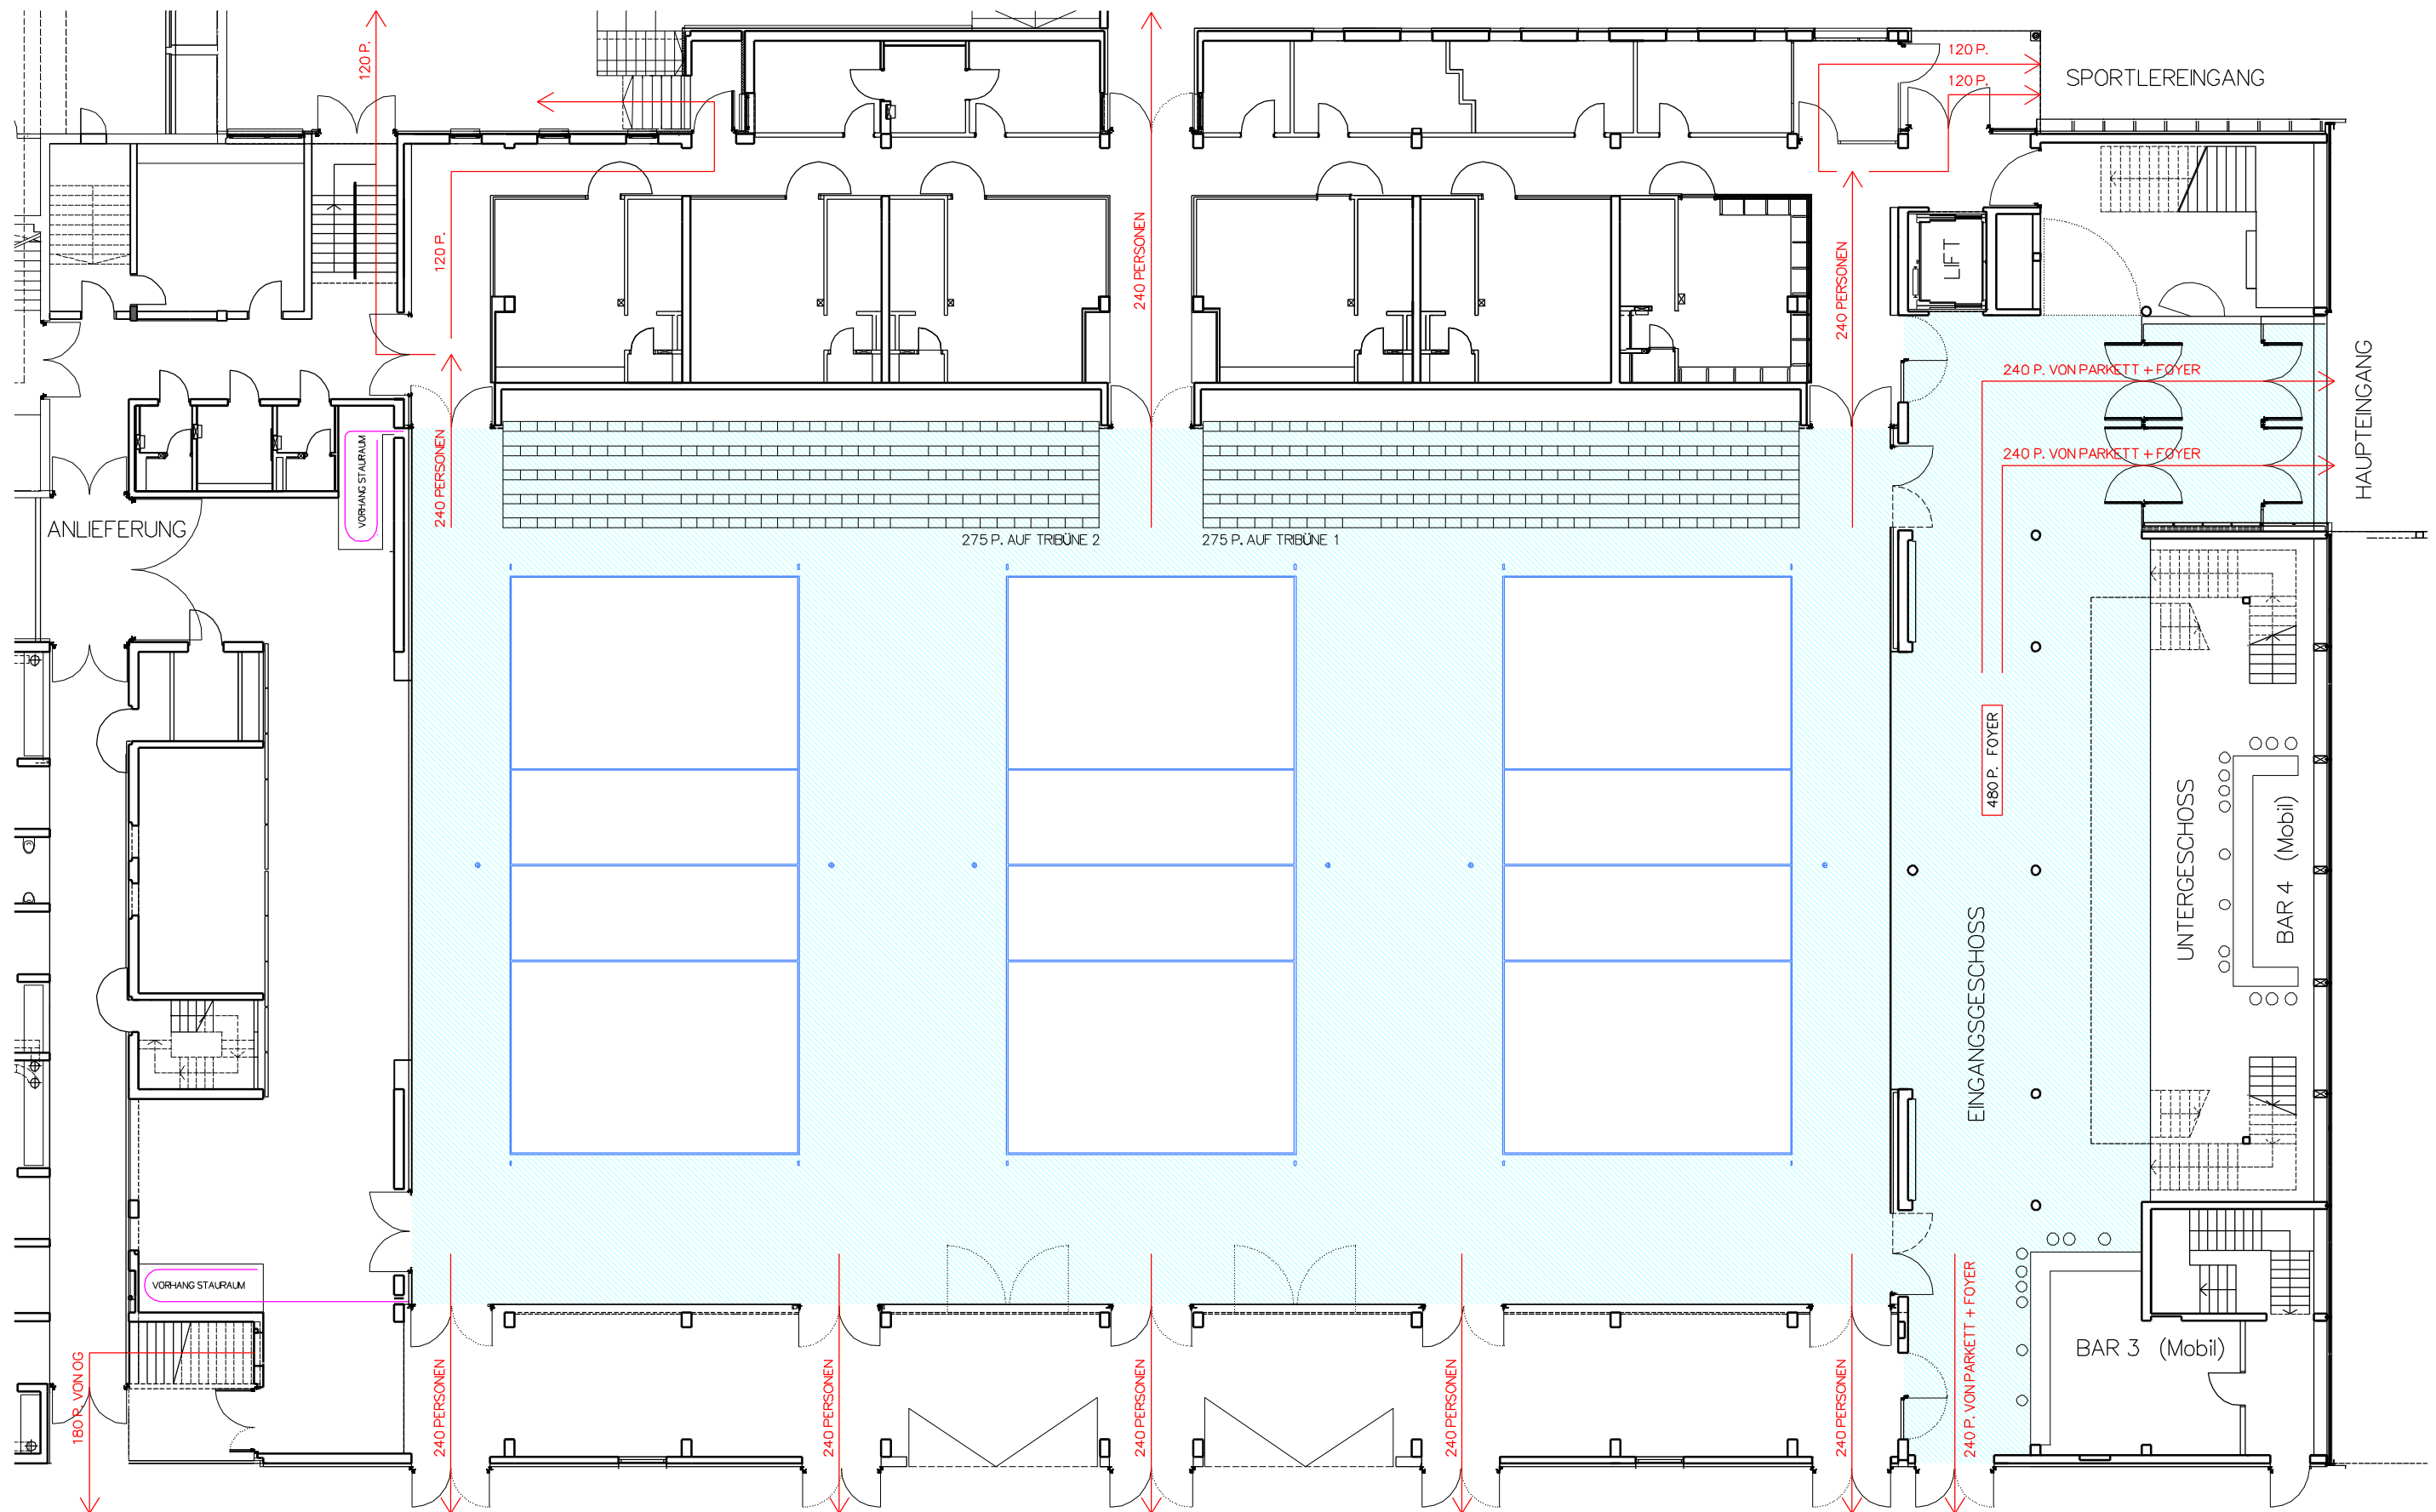

ARCHITEKTEN ADAMER°RAMSAUER
6332 KUFSTEIN, OBERER STADTPLATZ 5A
TEL. 05372/64784, FAX. 05372/64784-15

MASSTAB 1:200

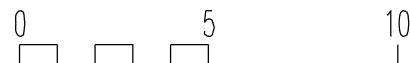


EINGANGSGESCHOSS

SITZPLÄTZE

TRIBÜNE 1	275 P.
TRIBÜNE 2	275 P.
GALERIE WEST	110 P.
PARKETT (EG)	P.
GESAMT	P.

TYP DER VERANSTALTUNG

SPORT
VOLLEYBALL

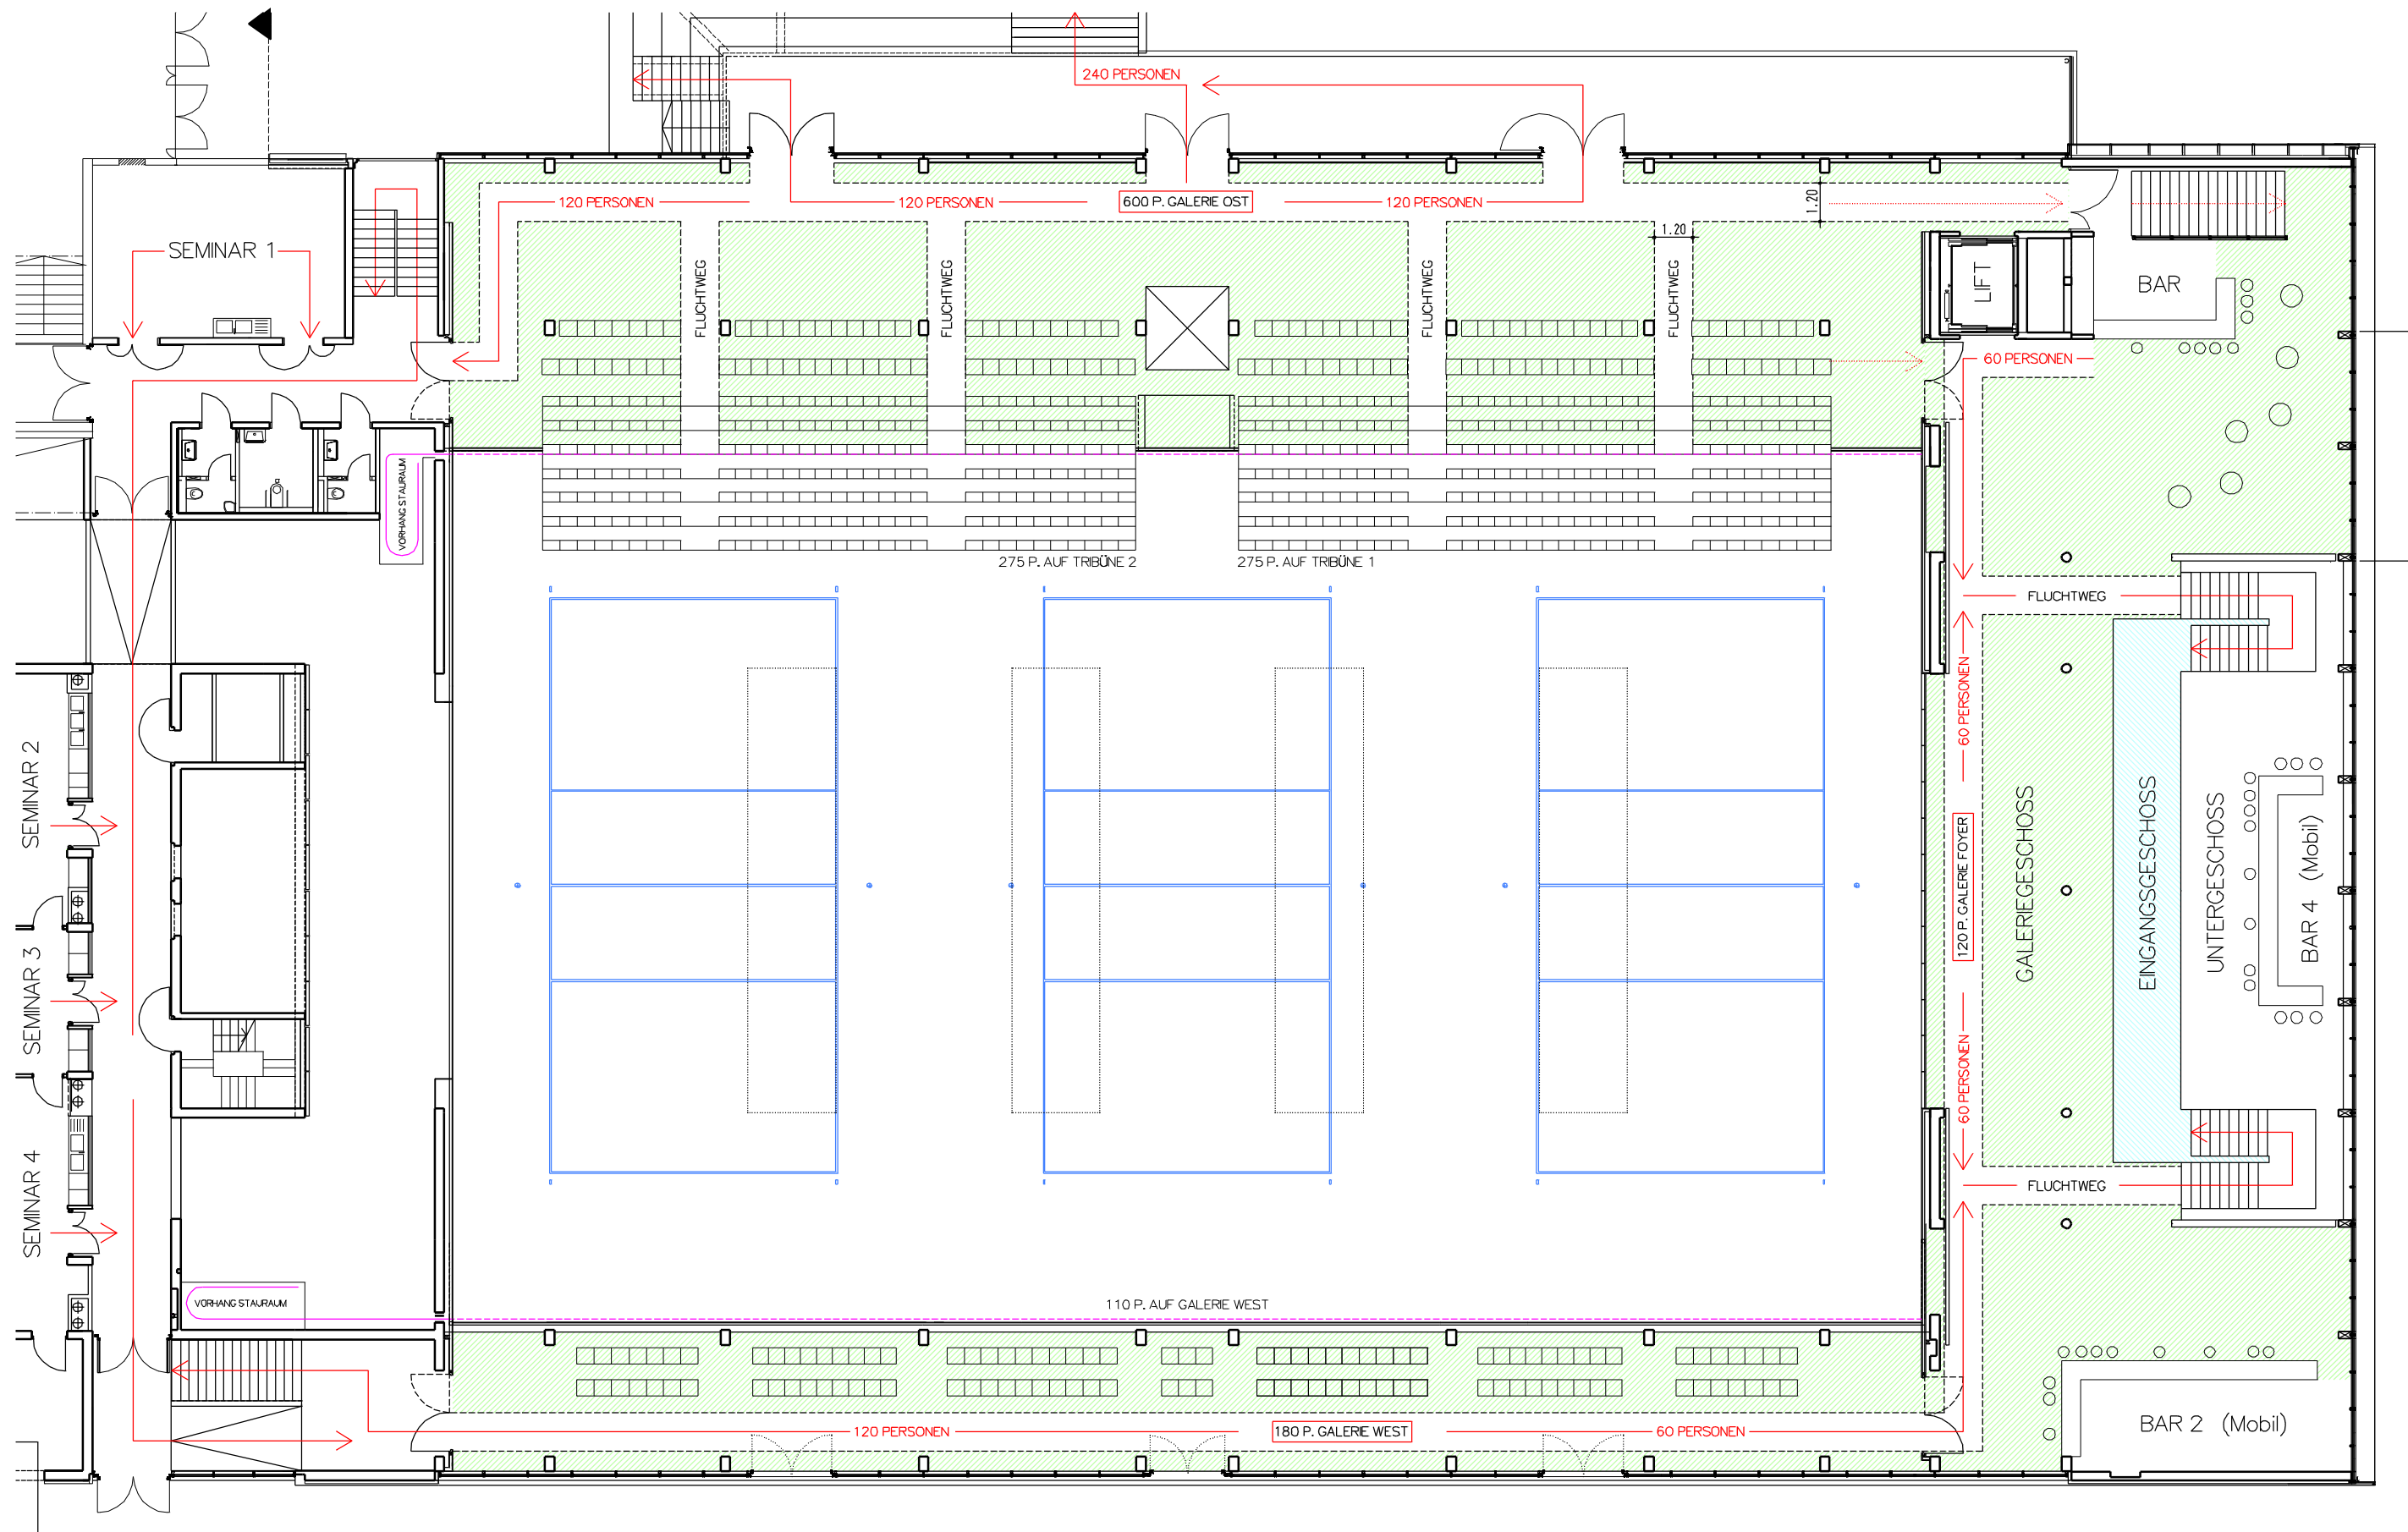

ARCHITEKTEN ADAMER*RAMSAUER
6332 KUFSTEIN, OBERER STADTPLATZ 5A
TEL. 05372/64784, FAX. 05372/64784-15

MASSTAB 1:200 0 5 10

GALERIEGESCHOSS

SITZPLÄTZE

TRIBÜNE 1	275 P.
TRIBÜNE 2	275 P.
GALERIE WEST	110 P.
PARKETT (EG)	P.
GESAMT	P.

TYP DER
VERANSTALTUNG

SPORT
VOLLEYBALL