


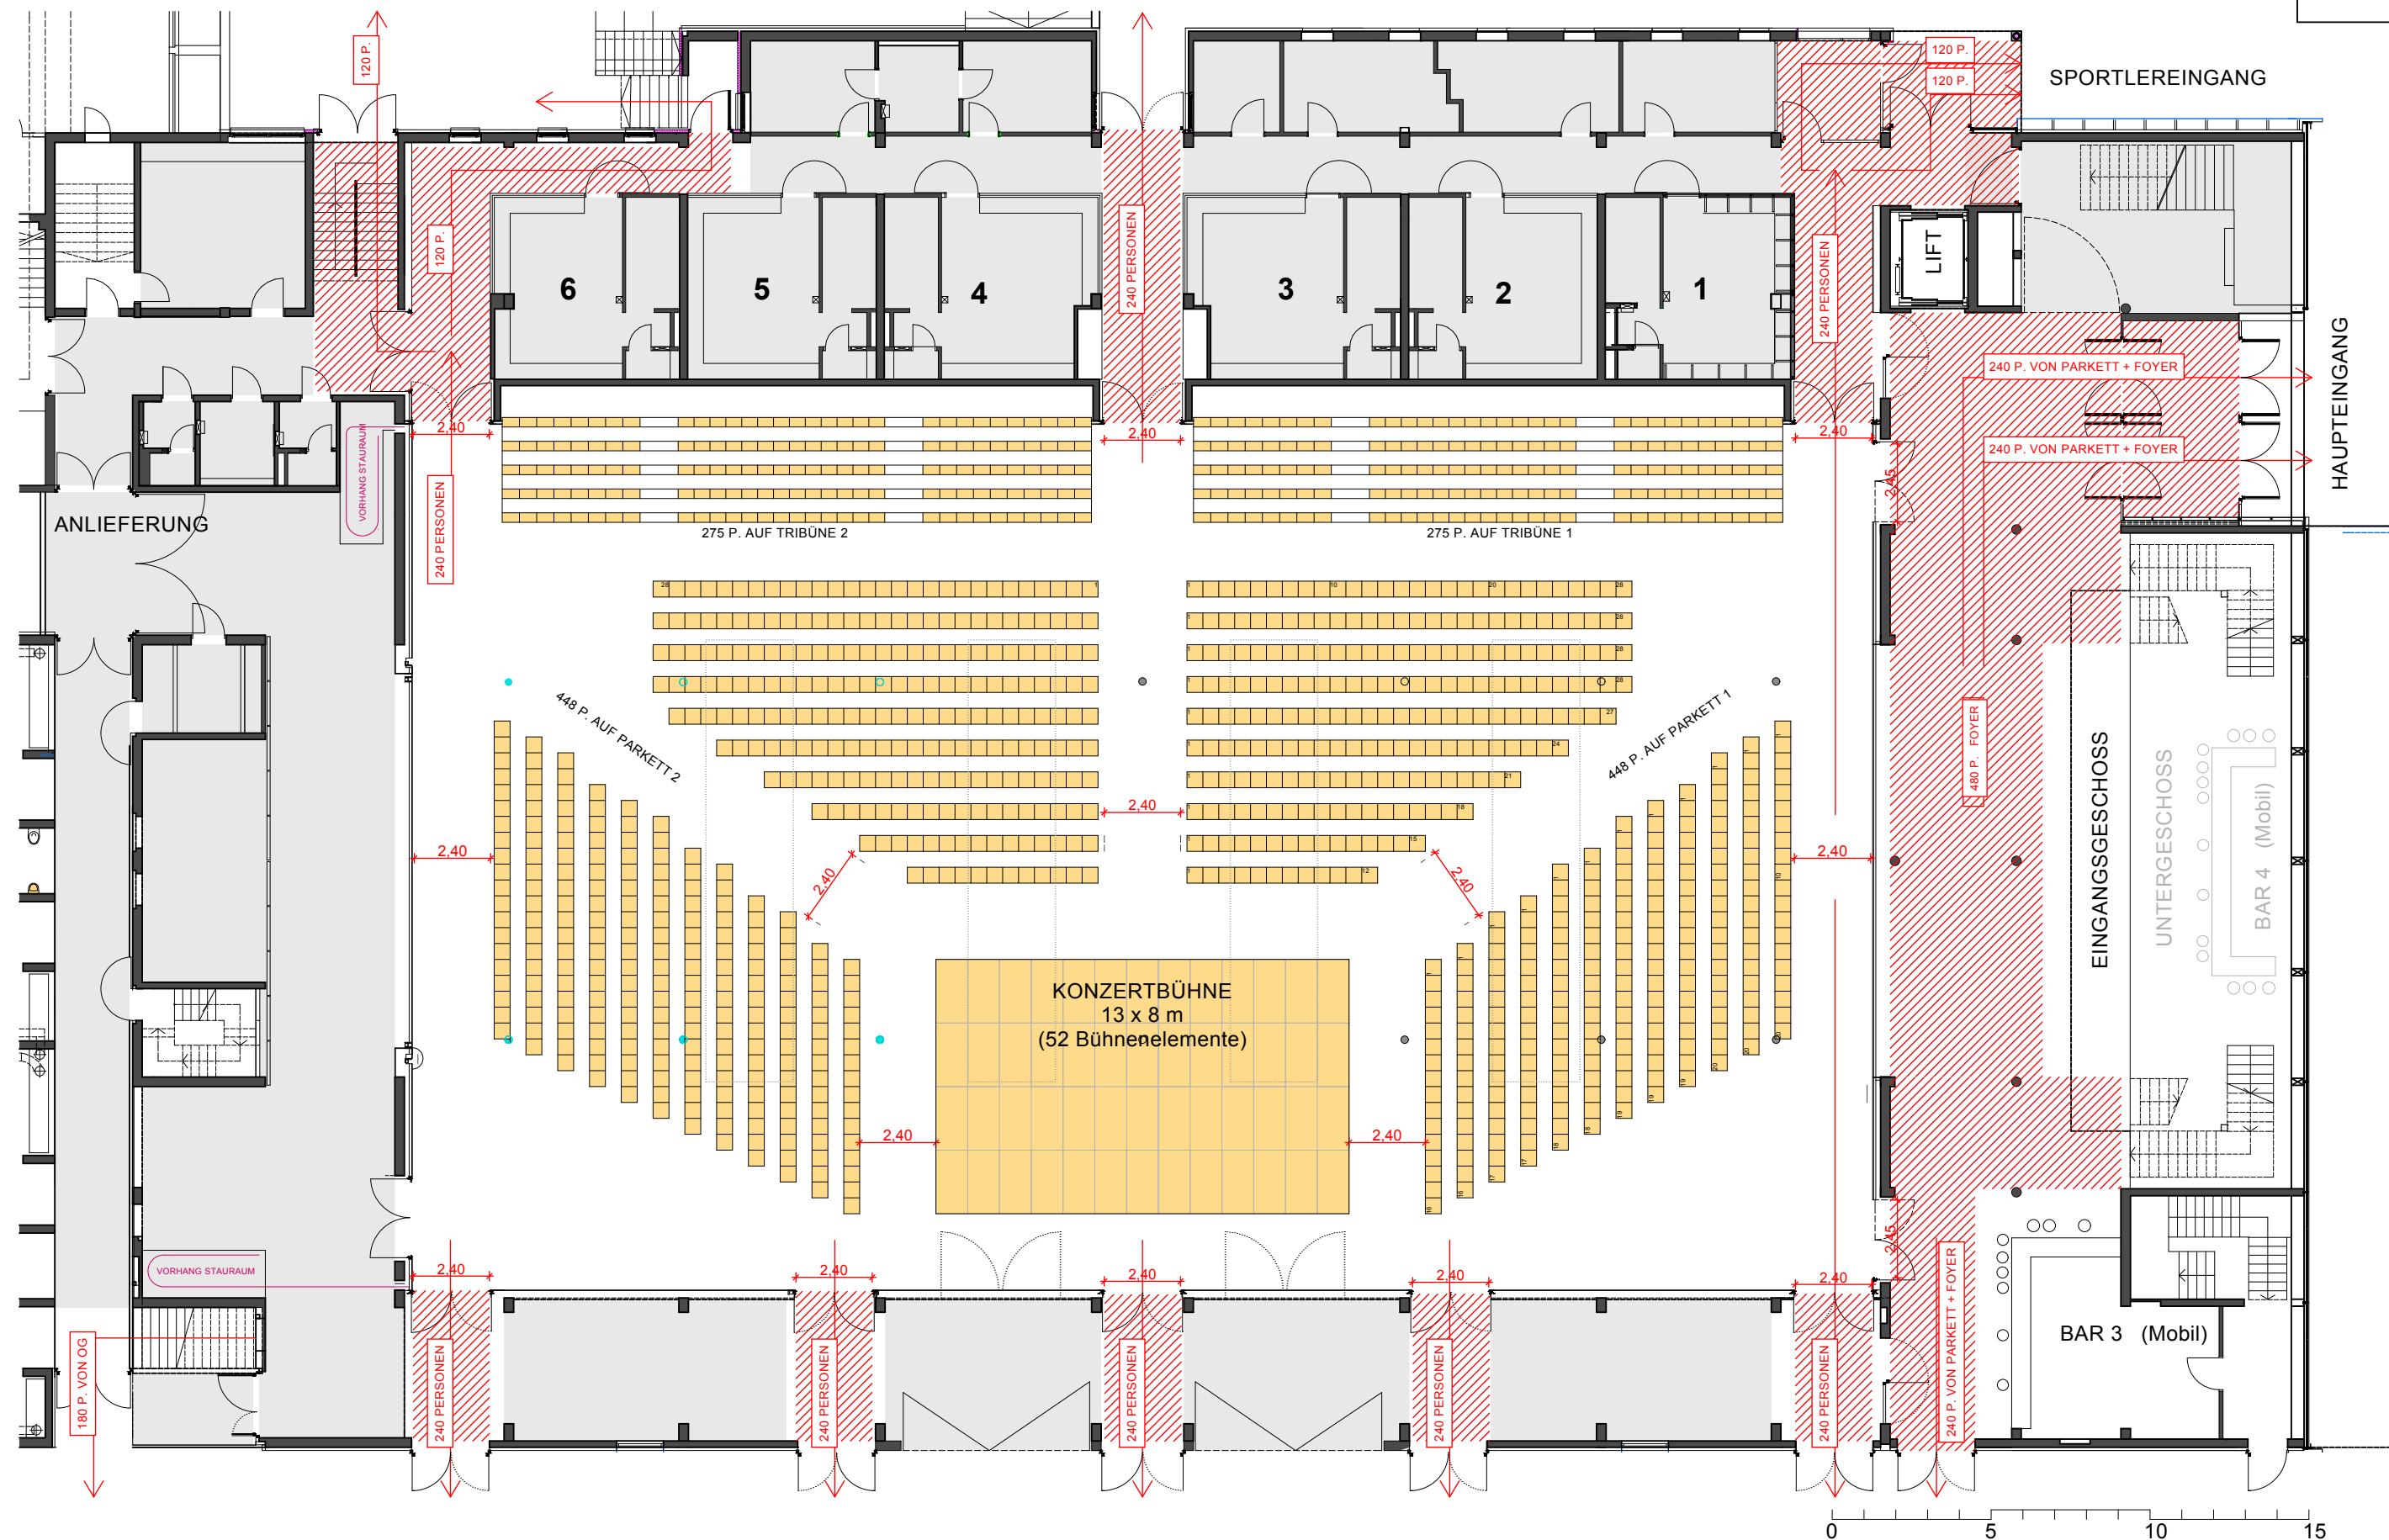

FREIGABE:	DATUM:	Element Tanzfläche 95 x 95 cm	Freihalte-Zonen ausserhalb des Saals das Abstellen jeglicher Gegenstände ist in diesen Zonen verboten!!! Notausgänge freigehalten!!! (Verhängen mit Tüchern ist nicht zulässig)	Sitzplätze	Tribüne 1 Tribüne 2 Galerie West Parkett Gesamt	275 P. 275 P. P. 896 P. 1.446 P.	ARCHITEKTEN ADAMER°RAMSAUER 6330 kufstein - oberer stadtplatz 5a tel 05372/64784 - office@aar.at	Bestuhlung Arena Kufstein projekt Konzert mit beiden Tribünen 2 Eingangsgeschoss - 3/3 Halle	14.10.2014 datum M 1:200 _{bs} massstab	gez.	arena SPORT KULTUR WIRTSCHAFT
-----------	--------	---	---	------------	---	--	--	---	--	------	---